


レイナキャップポート 積雪～20cm対応

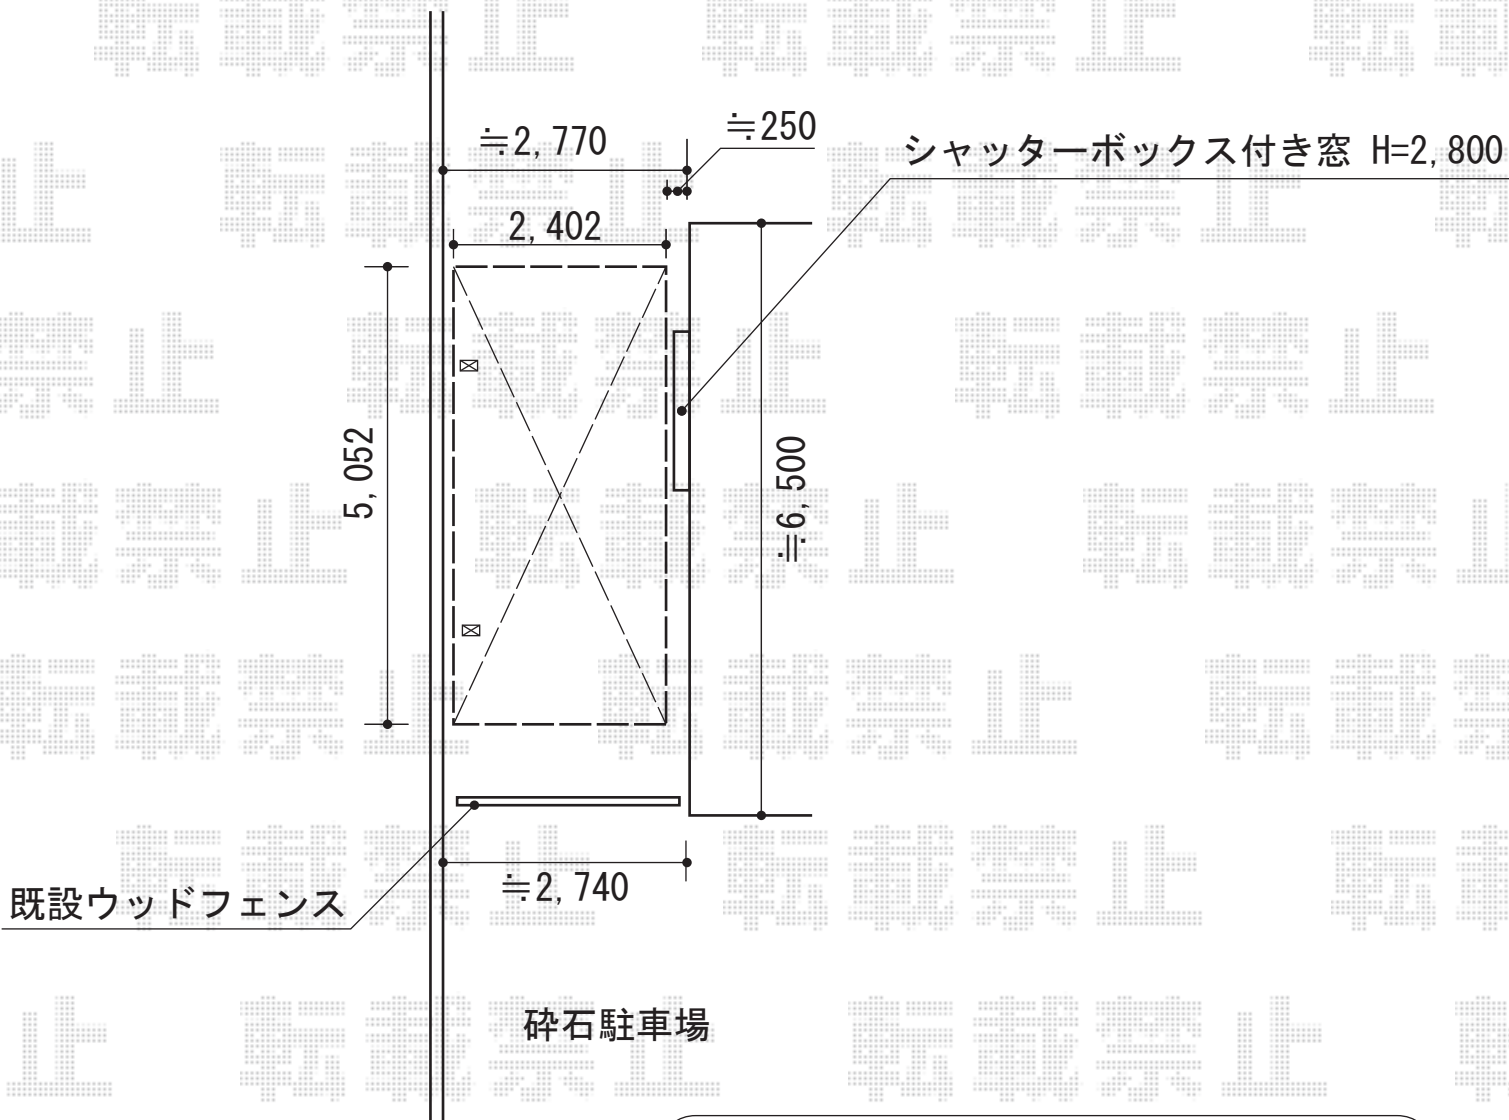

施工時にカーポート設置位置（奥行方向）のご確認をお願い致します

現場状況や作図制限により概略図の内容と多少の違いが生じることがございます。
施工時は、現場優先とさせて頂きたく思いますので、お立会い頂き、
最終のご指示のほど、何卒、宜しくお願い致します。



EX-SHOP
HTTP://WWW.EX-SHOP.NET
担当：吉岡