


# ジーポートバルコニーneo 2台用 積雪～100cm

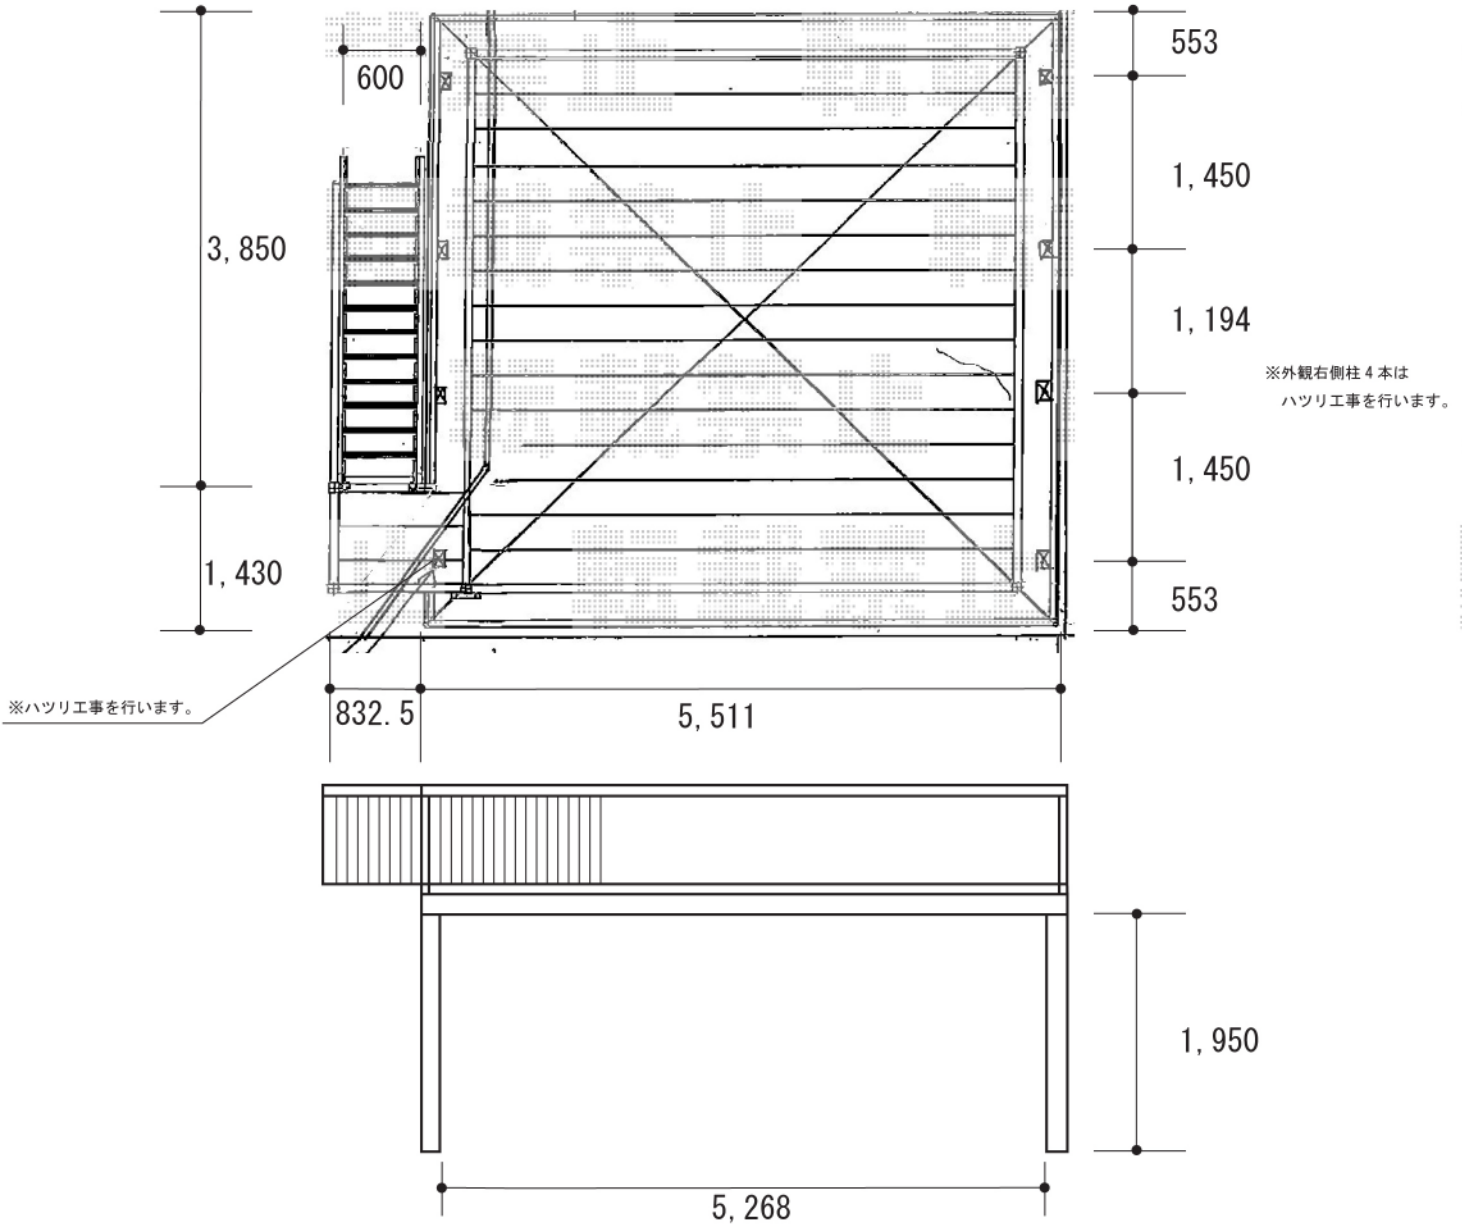

YKK AP ジーポートバルコニーneo 2台用積雪～100cm  
 幅=5,549mm  
 奥行=5,490mm  
 色：ブラウン  
 屋根材：スチール折板（ペフ無）  
 柱仕様：標準柱仕様（有効高 約2,345mm）  
 デッキ材：グレイシルバー  
 階段仕様：左側階段

現場状況や作図制限により概略図の内容と多少の違いが生じることがございます。  
 施工時は、現場優先とさせて頂きたく思いますので、お立会い頂き、  
 最終のご指示のほど、何卒、宜しくお願い致します。



EX-SHOP

HTTP://WWW.EX-SHOP.NET

担当：西村

全ての著作権は、エクスショップに帰属します。当社とのお取引目的外の使用・複製・転載禁止となっております。