


カーポート・テラス屋根

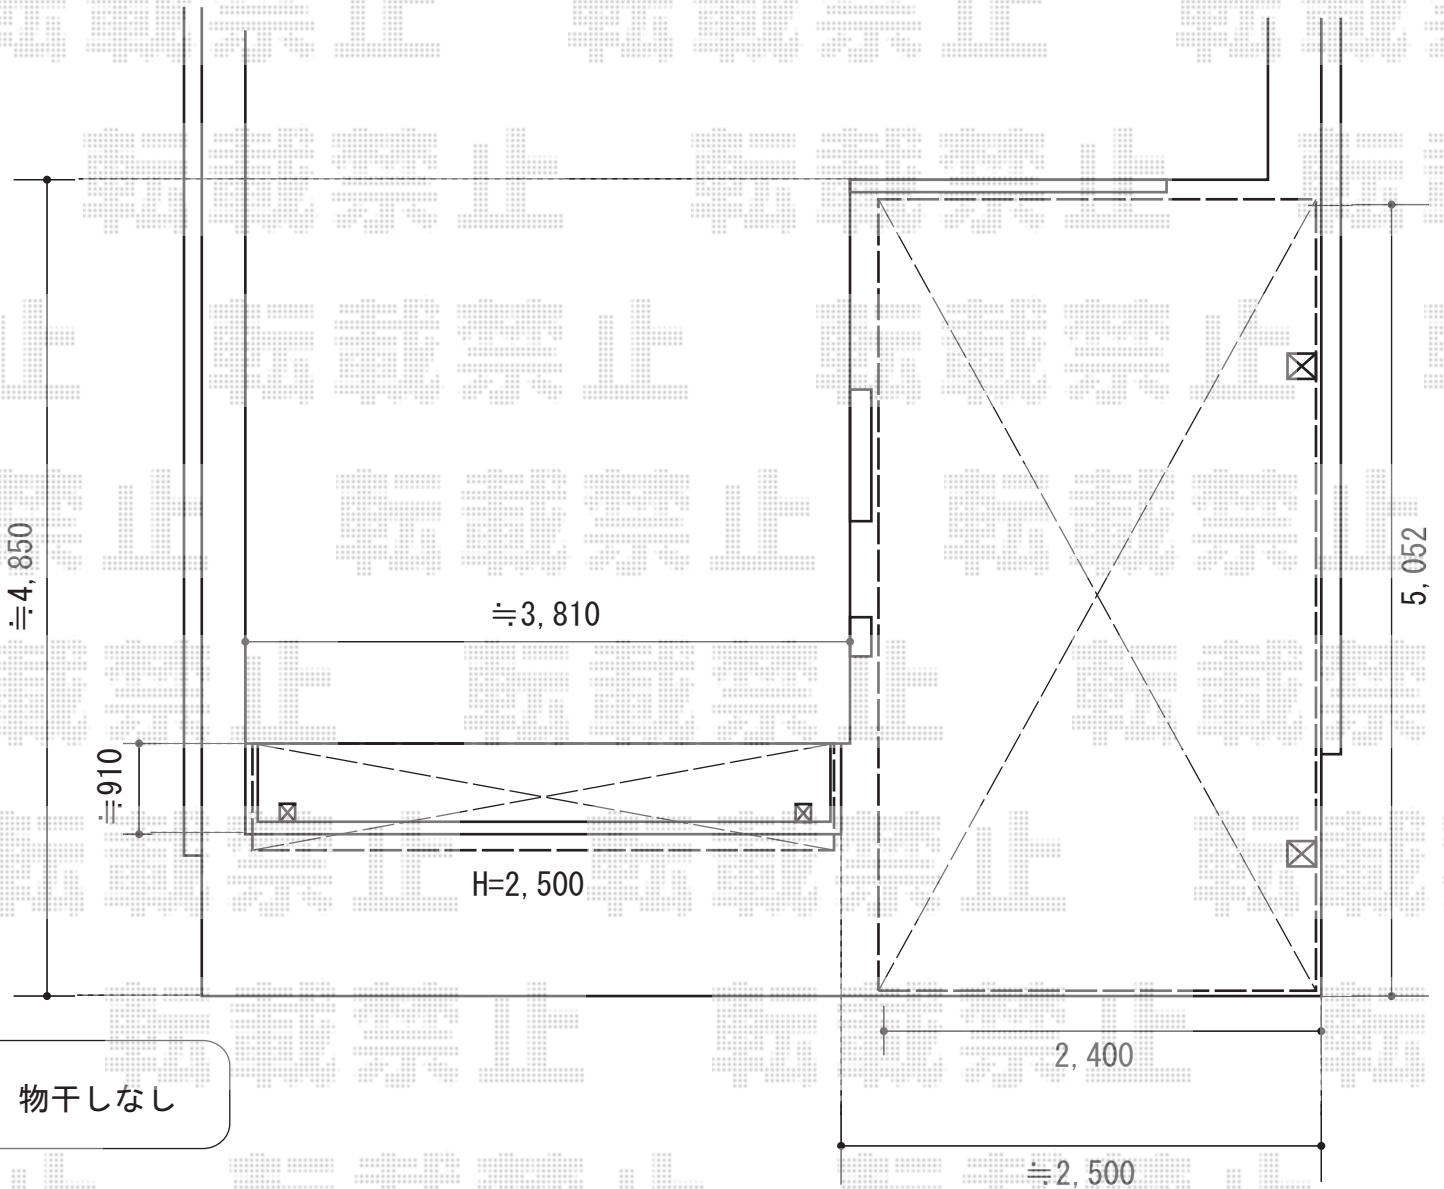

物干しなし

ハツリあり
残土処分あり
奥行カットあり

Value Select プレシオステラス R型 屋根タイプ 単体 積雪~20cm対応
間口=関東間2.0間 (柱芯々3,485mm 屋根幅3,670mm)
出幅=4尺 (1,170mm)
色: ノーブルステン
屋根材: ポリカーボネート (ガラスマット)
柱仕様: 柱奥行移動タイプ (柱2本)
施工方法: 上止め仕様
躯体式バルコニー取付部品: 中間用×2

YKK AP レイナポート 積雪~20cm対応

幅=2,400mm

奥行=5,052mm

色: プラチナステン

屋根材: ポリカーボネート (トーマイマット/すりガラス調)

柱仕様: 標準柱仕様 (有効高 約2,000mm)

現場状況や作図制限により概略図の内容と多少の違いが生じることがございます。
施工時は、現場優先とさせて頂きたく思いますので、お立会い頂き、
最終のご指示のほど、何卒、宜しくお願い致します。



EX-SHOP

HTTP://WWW.EX-SHOP.NET

担当: 山住

全ての著作権は、エクスショップに帰属します。当社とのお取引目的外の使用・複製・転載禁止となっております。