


フェンス・バルコニー屋根

1階

2階

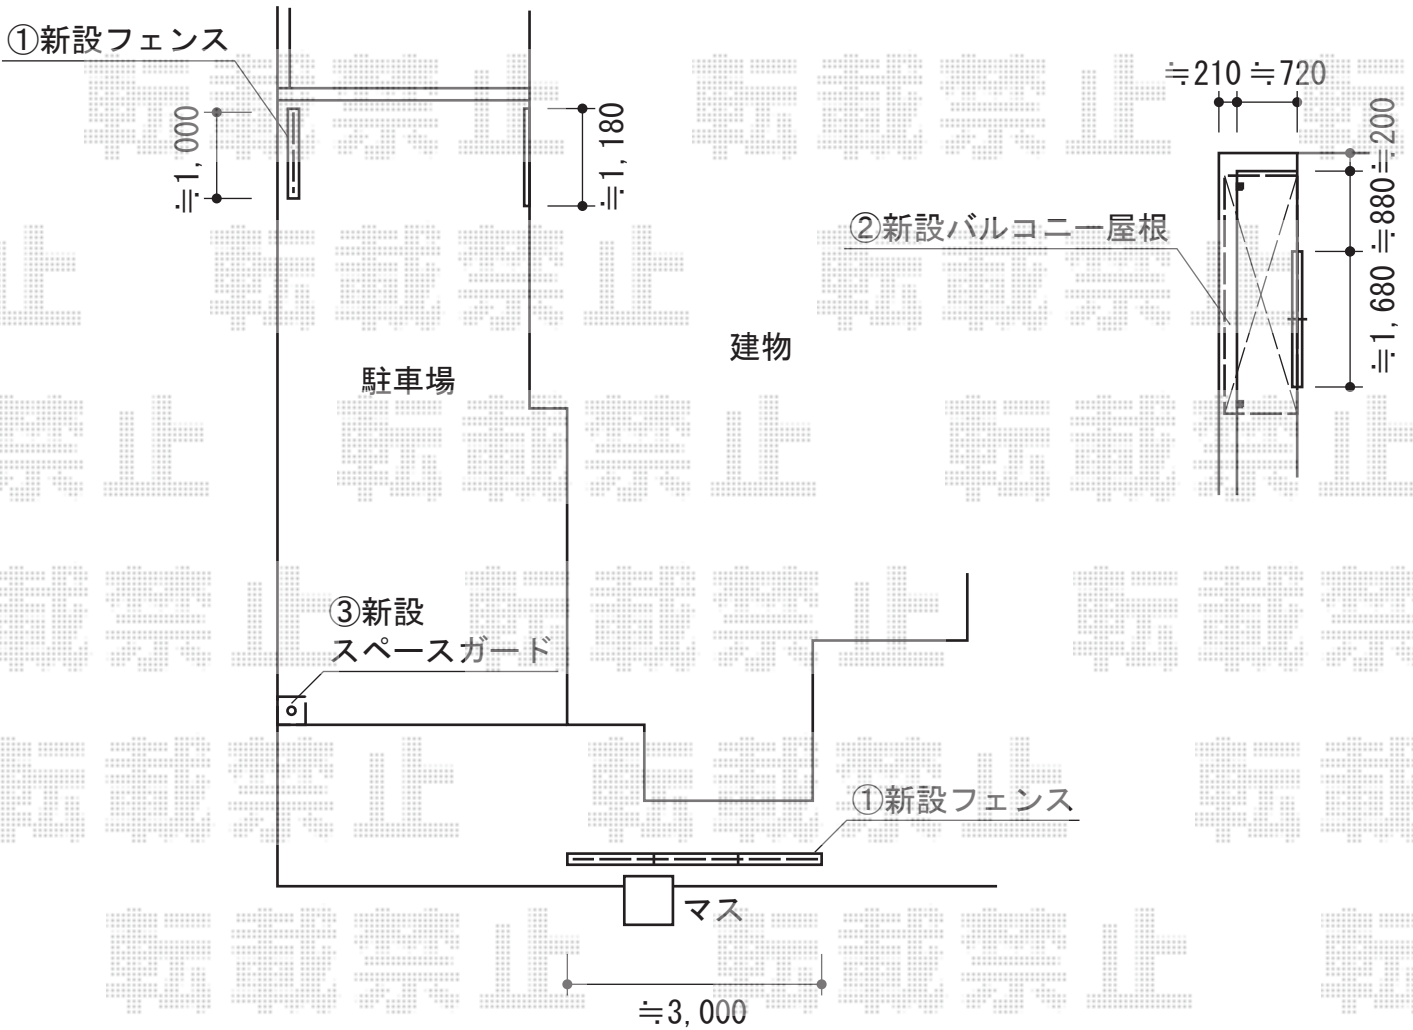

TOEX プログコートフェンスF1型
 本体1枚 (W×H) = (994×1,600mm) × 4枚
 胴縁セット: 3セット
 自在柱: T-16×5本
 ブラケットセット: 5セット
 ストレート継手: 1セット
 格子胴縁キャップ: 4セット
 色: ナチュラルシルバーF+ピュアノーチェ

トステム ライザーテラスII R型 屋根タイプ 単体 積雪~20cm対応
 間口=関東間1.5間 (柱芯々2,530mm 屋根幅2,750mm)
 出幅=3尺 (885mm)
 色: シヤイングレー
 屋根材: ポリカーボネート (ブルースモーク)
 柱仕様: 柱奥行移動タイプ (柱2本)
 施工方法: 上止め仕様
 柱固定部品仕様: 中間用×2
 オプション: 吊り下げ物干し 標準 2本入

TOEX スペースガードF48型 埋込式・キー付き
 標準型: 1セット

現場状況や作図制限により概略図の内容と多少の違いが生じることがございます。
 施工時は、現場優先とさせて頂きたく思いますので、お立会い頂き、
 最終のご指示のほど、何卒、宜しくお願い致します。



EX-SHOP
[HTTP://WWW.EX-SHOP.NET](http://www.ex-shop.net)

担当: 岡本

全ての著作権は、エクスショップに帰属します。当社とのお取引目的外の使用・複製・転載禁止となっております。