


ウッドデッキ・テラス屋根

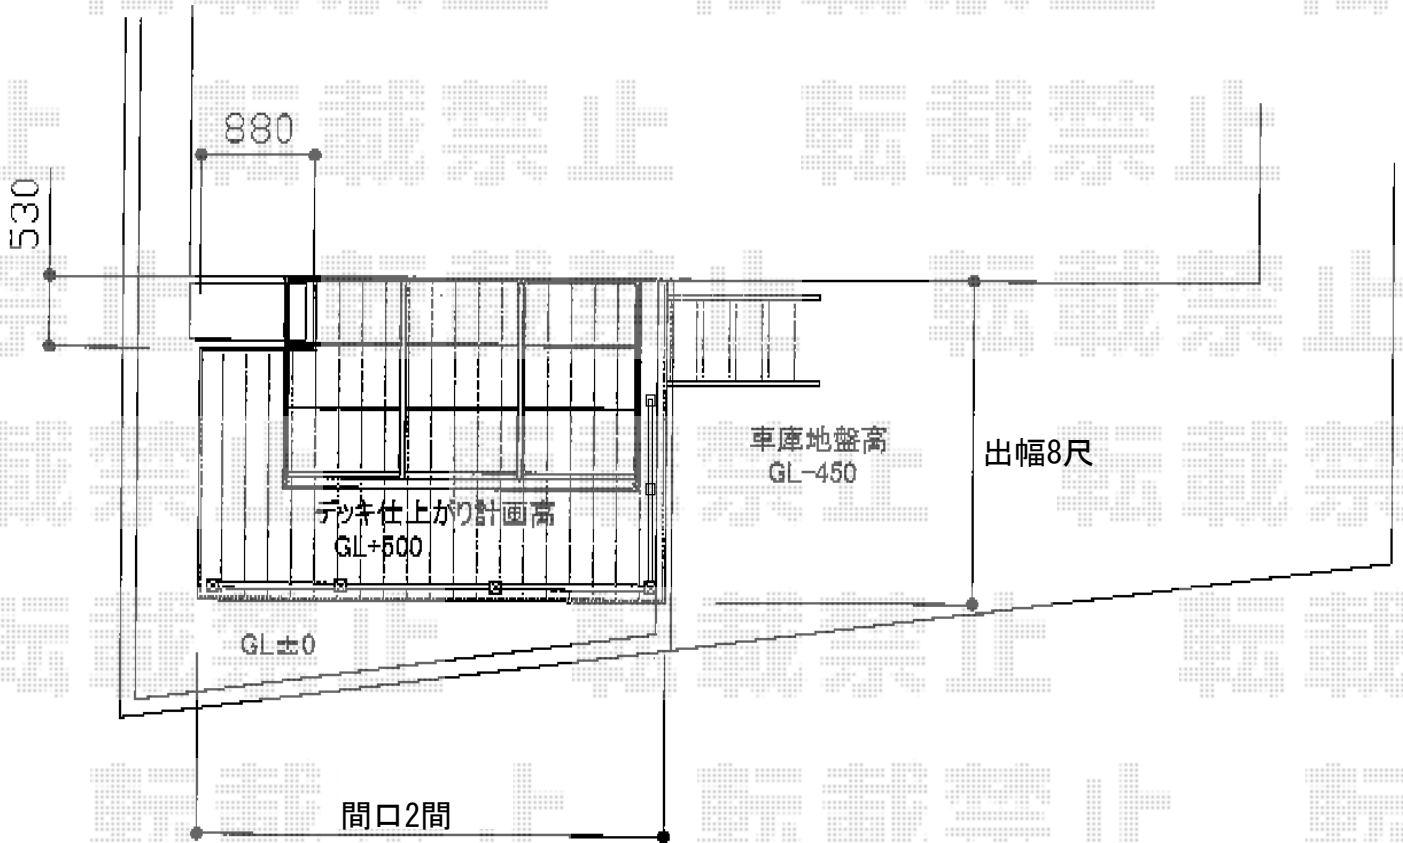

トステム リコステージII 単体

間口=2.0間 (3,660mm)
 出幅=8尺 (2,433mm)
 色：ダークブラウン
 床板：標準縦貼り
 幕板：幕板A (厚)
 束柱：束柱A (550mm)
 追加部材：幕板部材一式

トステム ステップ4段

色：ダークブラウン

トステム デッキフェンス

本体1枚 (W×H) = (1,200mm×1,000mm) × 3枚・
 (750mm×1,000) × 2枚

主柱：T-10×6本
 パネル仕様：フラットラチスパネル (密目)
 柱・笠木色：ダークブラウン
 追加部材：笠木中間・コーナーカバー

トステム ライザーテラスII F型 テラスタイプ 単体 積雪~20cm対応
 間口=関東間1.5間 (柱芯々2,530mm 屋根幅2,750mm)
 出幅=5尺 (1,485mm)
 色：ホワイト
 屋根材：ポリカーボネート (クリアマット/すりガラス調)
 柱仕様：柱位置固定タイプ (柱2本)
 施工方法：上止め仕様
 追加部材：デッキ接続用部材×2

トステム 吊り下げ物干し 標準 2本入り
 色：ホワイト

現場状況や作図制限により概略図の内容と多少の違いが生じることがございます。
 施工時は、現場優先とさせていただきますので、お立会い頂き、
 最終のご指示のほど、何卒、宜しくお願い致します。



EX-SHOP
[HTTP://WWW.EX-SHOP.NET](http://www.ex-shop.net)

担当：岡本

全ての著作権は、エクスショップに帰属します。当社とのお取引目的外の使用・複製・転載禁止となっております。