


テールポートシグマIII 縦連棟 耐風圧強度仕様 積雪～30cm対応

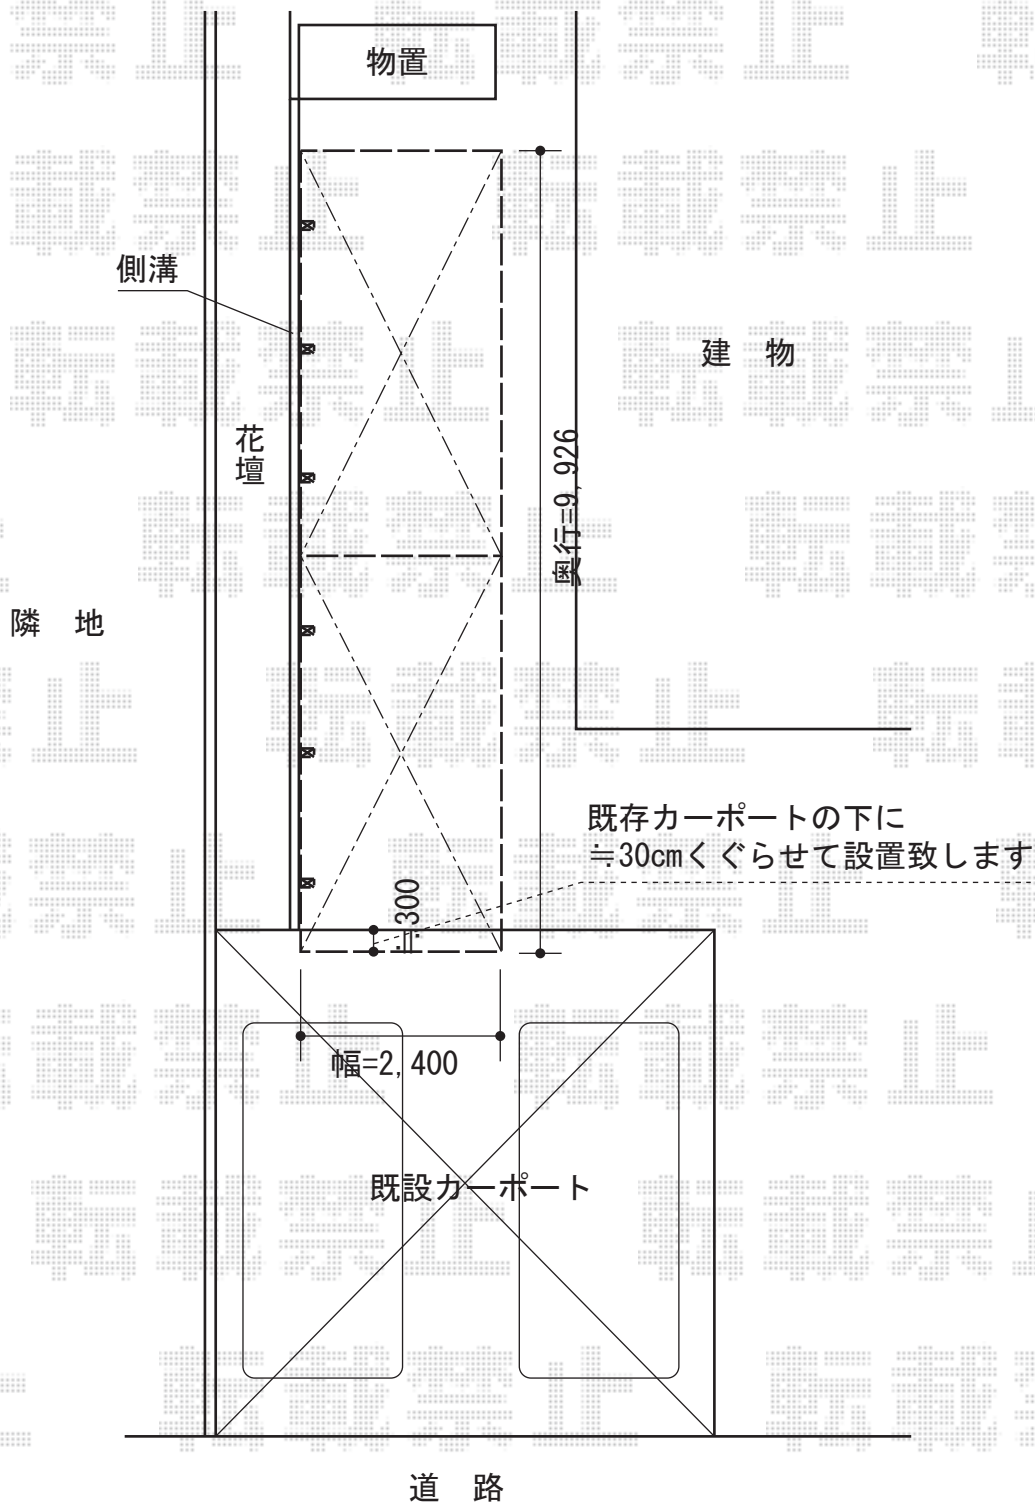

トステム テールポートシグマIII 縦連棟 耐風圧強度仕様 積雪～30cm対応  
幅=2,400mm  
奥行=9,922mm  
色：ナチュラルシルバー  
屋根材：熱線吸収アクアポリカーボネート（ライトブルー）  
柱仕様：標準柱仕様（有効高 約1,800mm）  
オプション：耐風圧強度仕様部材一式

現場状況や作図制限により概略図の内容と多少の違いが生じることがございます。  
施工時は、現場優先とさせて頂きたく思いますので、お会い頂き、  
最終のご指示のほど、何卒、宜しくお願い致します。



EX-SHOP  
HTTP://WWW.EX-SHOP.NET

担当：西村