



カーポート・バルコニー屋根

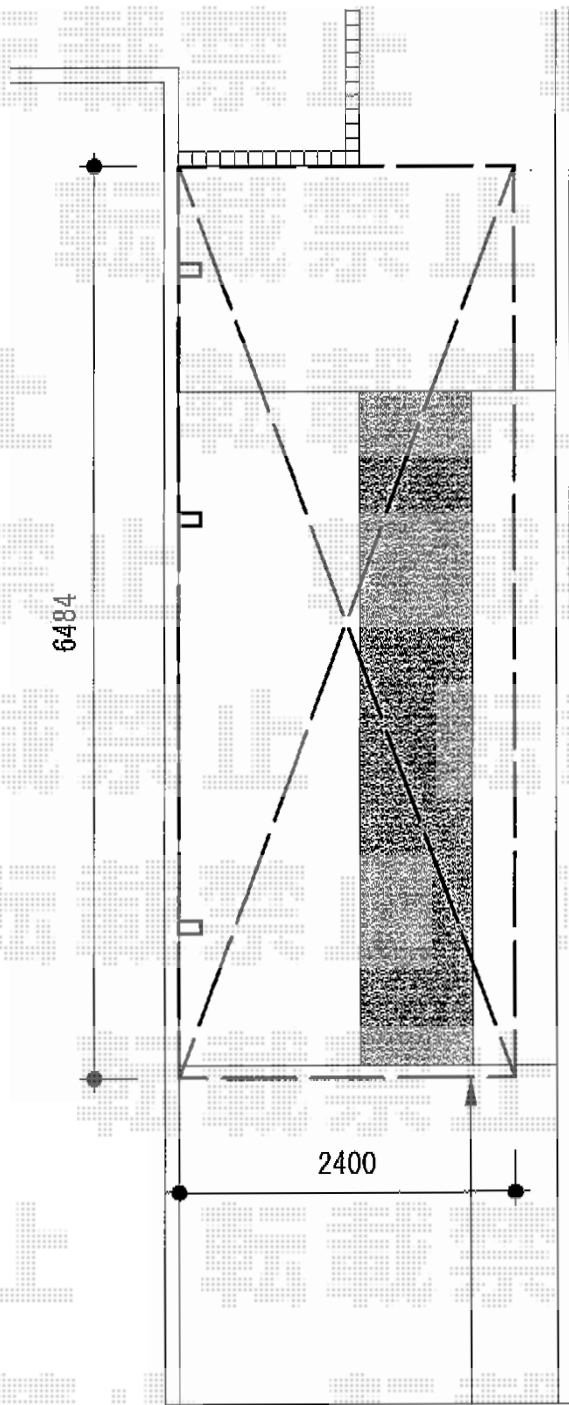

新設カーポート

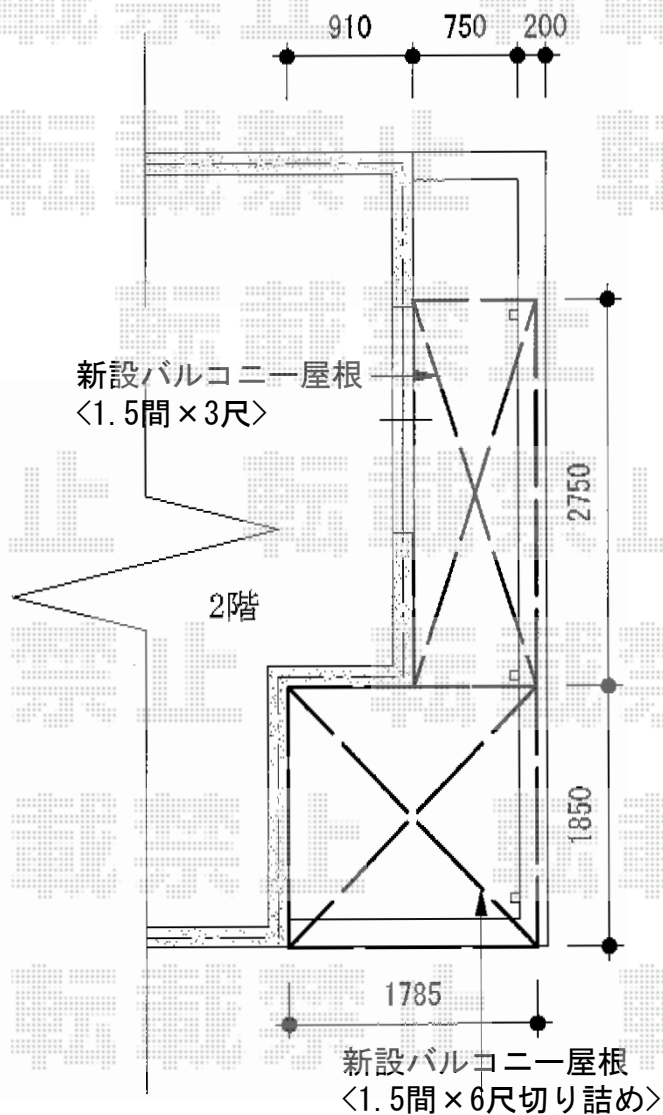

YKK AP レイナポートZ 延長 積雪~20cm対応
 幅=2,400mm 奥行=6,484mm
 色：プラチナステン
 屋根材：ポリカーボネート
 (トーマイマット/すりガラス調)
 柱仕様：ハイルーフ柱仕様 (有効高 約2,355mm)

トステム ライザーテラスII F型 屋根タイプ 単体 積雪~20cm対応
 間口=関東間1.5間 (柱芯々2,530mm 屋根幅2,750mm) 出幅=3尺 (885mm)
 色：シャイングレー屋根材：ポリカーボネート (ブルースモーク)
 柱仕様：柱奥行移動タイプ (柱2本) 施工方法：下止め仕様
 柱固定部品仕様：中間用×2

トステム
 吊り下げ物干し
 標準 2本入
 色：シャイングレー
 数量：1セット

トステム ライザーテラスII F型 屋根タイプ 連棟用 積雪~20cm対応
 間口=関東間1.5間 (柱芯々2,730mm 屋根幅2,750mm) 出幅=6尺 (1,785mm)
 色：シャイングレー屋根材：ポリカーボネート (ブルースモーク)
 柱仕様：柱奥行移動タイプ (柱1本) 施工方法：下止め仕様
 柱固定部品仕様：中間用×1 追加部材：躯体側出幅違い部品セット

現場状況や作図制限により概略図の内容と多少の違いが生じることがございます。
 施工時は、現場優先とさせて頂きたく思いますので、お立会い頂き、
 最終のご指示のほど、何卒、宜しくお願い致します。



EX-SHOP
[HTTP://WWW.EX-SHOP.NET](http://www.ex-shop.net)

担当：越智