


## テールポートシグマIII 積雪～30cm対応

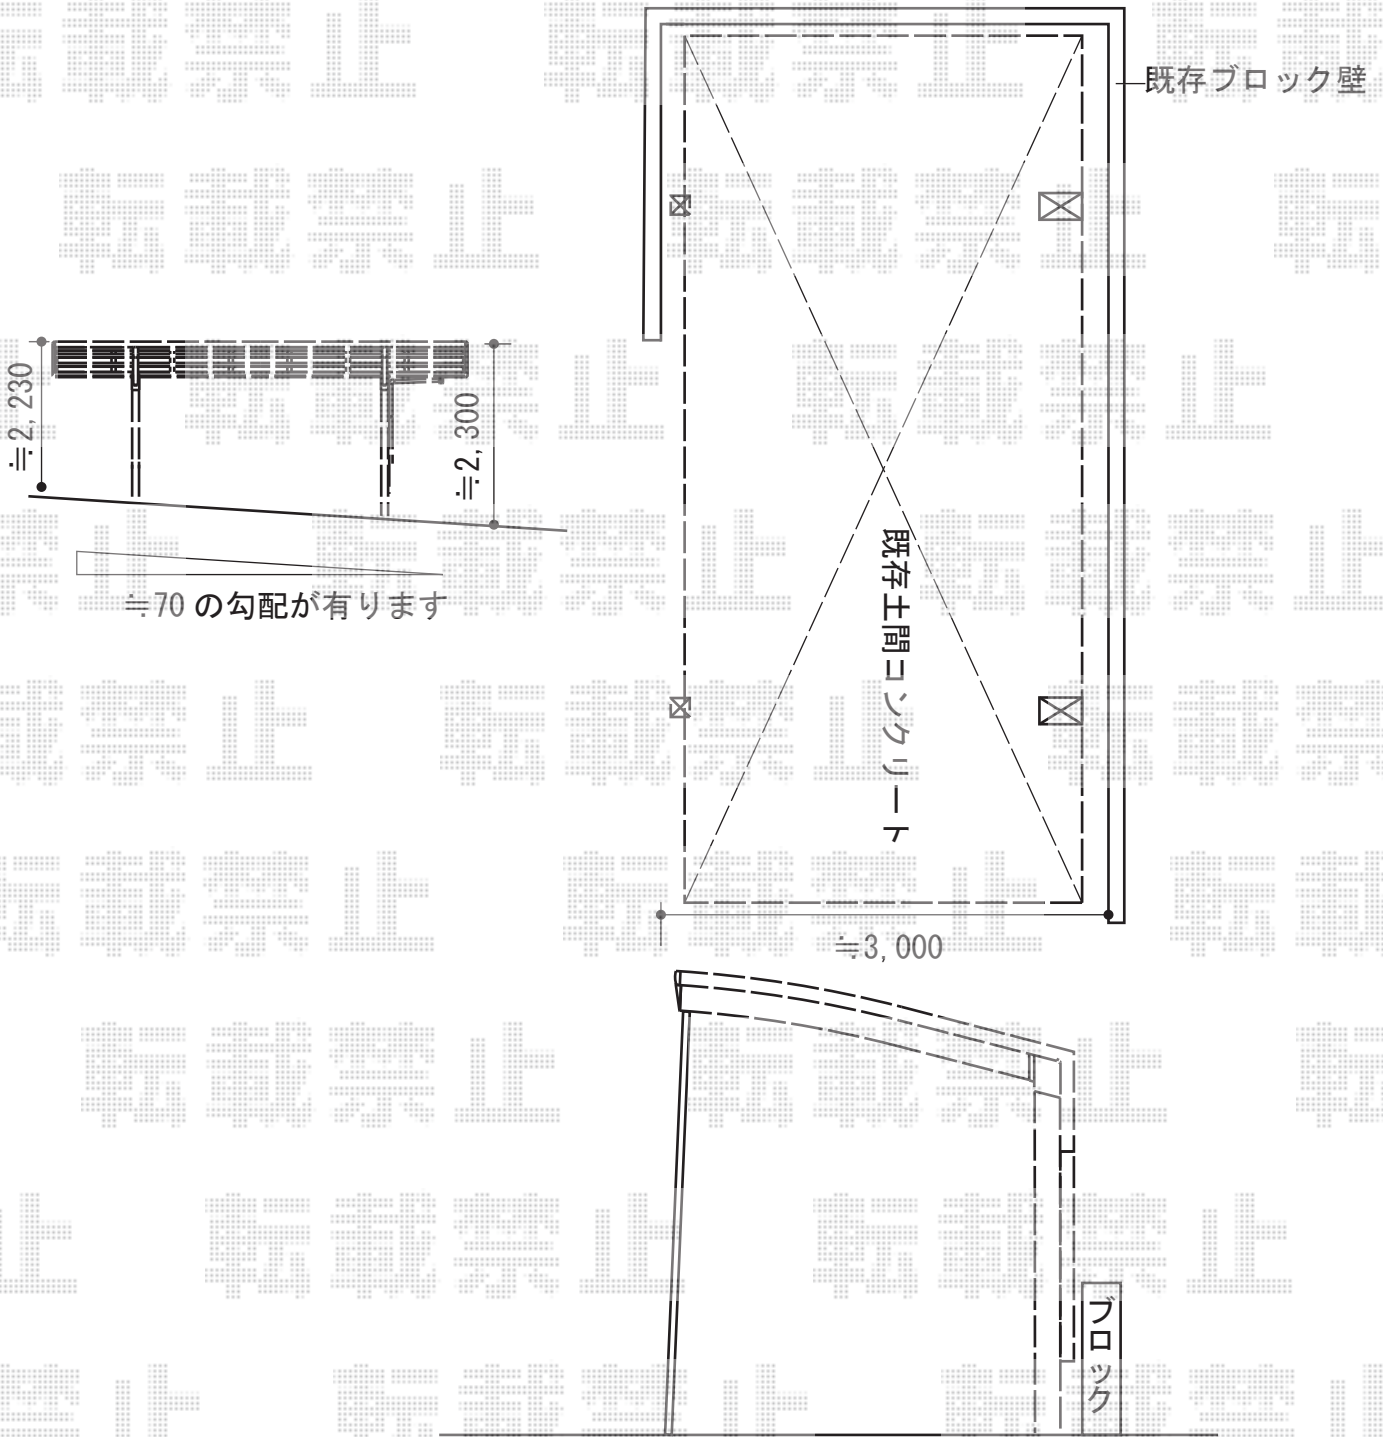

トステム テールポートシグマIII 積雪～30cm対応

幅=2,700mm

奥行=5,686mm

色：シャイングレー

屋根材：熱線吸収ポリカーボネート（ライトブルーマット調）

柱仕様：ロング柱23仕様（有効高 約2,300mm）

トステム テールポートシグマIII サイドパネル 1段H1000

奥行サイズ：57タイプ用

高さ：H1000×1段

色：シャイングレー

パネル材：熱線吸収ポリカーボネート（ライトブルーマット調）

柱仕様：間柱3本/ロング柱23仕様

オプション：着脱式サポート柱（ロング柱23用）×2本

現場状況や作図制限により概略図の内容と多少の違いが生じることがございます。

施工時は、現場優先とさせて頂きたく思いますので、お立会い頂き、  
最終のご指示のほど、何卒、宜しくお願い致します。



EX-SHOP

HTTP://WWW.EX-SHOP.NET

担当：岡本

全ての著作権は、エクスショップに帰属します。当社のお取引目的外の使用・複製・転載禁止となっております。