


レイナキャップポート 積雪～20cm対応

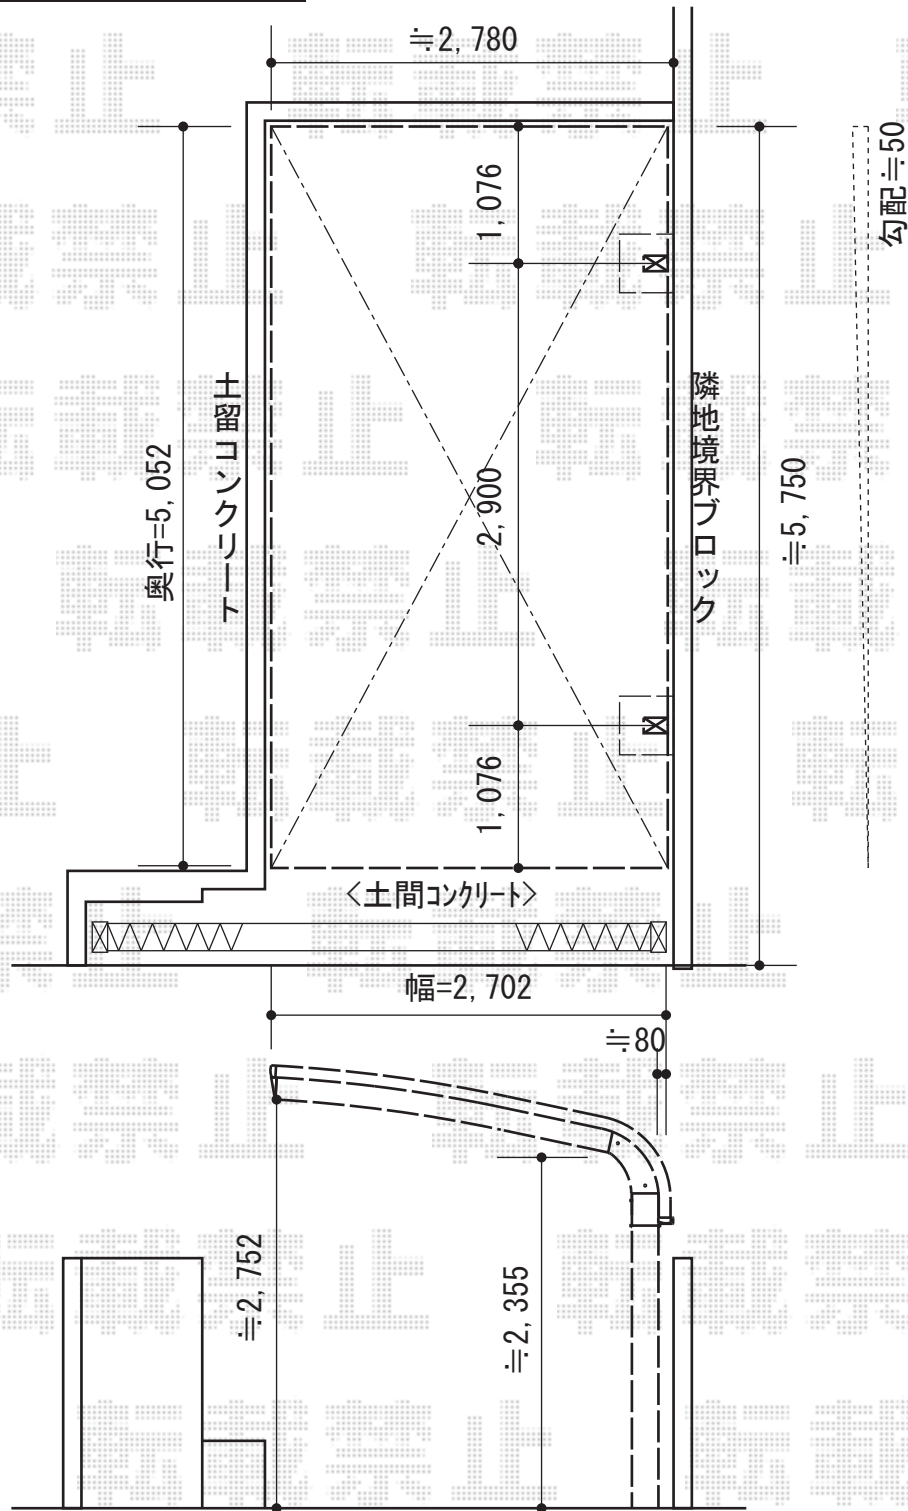

YKK AP レイナキャップポート 積雪～20cm対応
 幅=2,702mm
 奥行=5,052mm
 色：カームブラック
 屋根材：ポリカーボネート（アースブルー）
 柱仕様：ハイルーフ柱仕様（有効高 約2,355mm）

YKK AP 着脱式サポート 2本入
 仕様：ハイルーフ柱仕様
 色：カームブラック
 数量：1セット

現場状況や作図制限により概略図の内容と多少の違いが生じることがございます。
 施工時は、現場優先とさせていただきますので、お会い頂き、
 最終のご指示のほど、何卒、宜しくお願い致します。



EX-SHOP
 HTTP://WWW.EX-SHOP.NET

担当：岡本