


カーゲート・カーポート

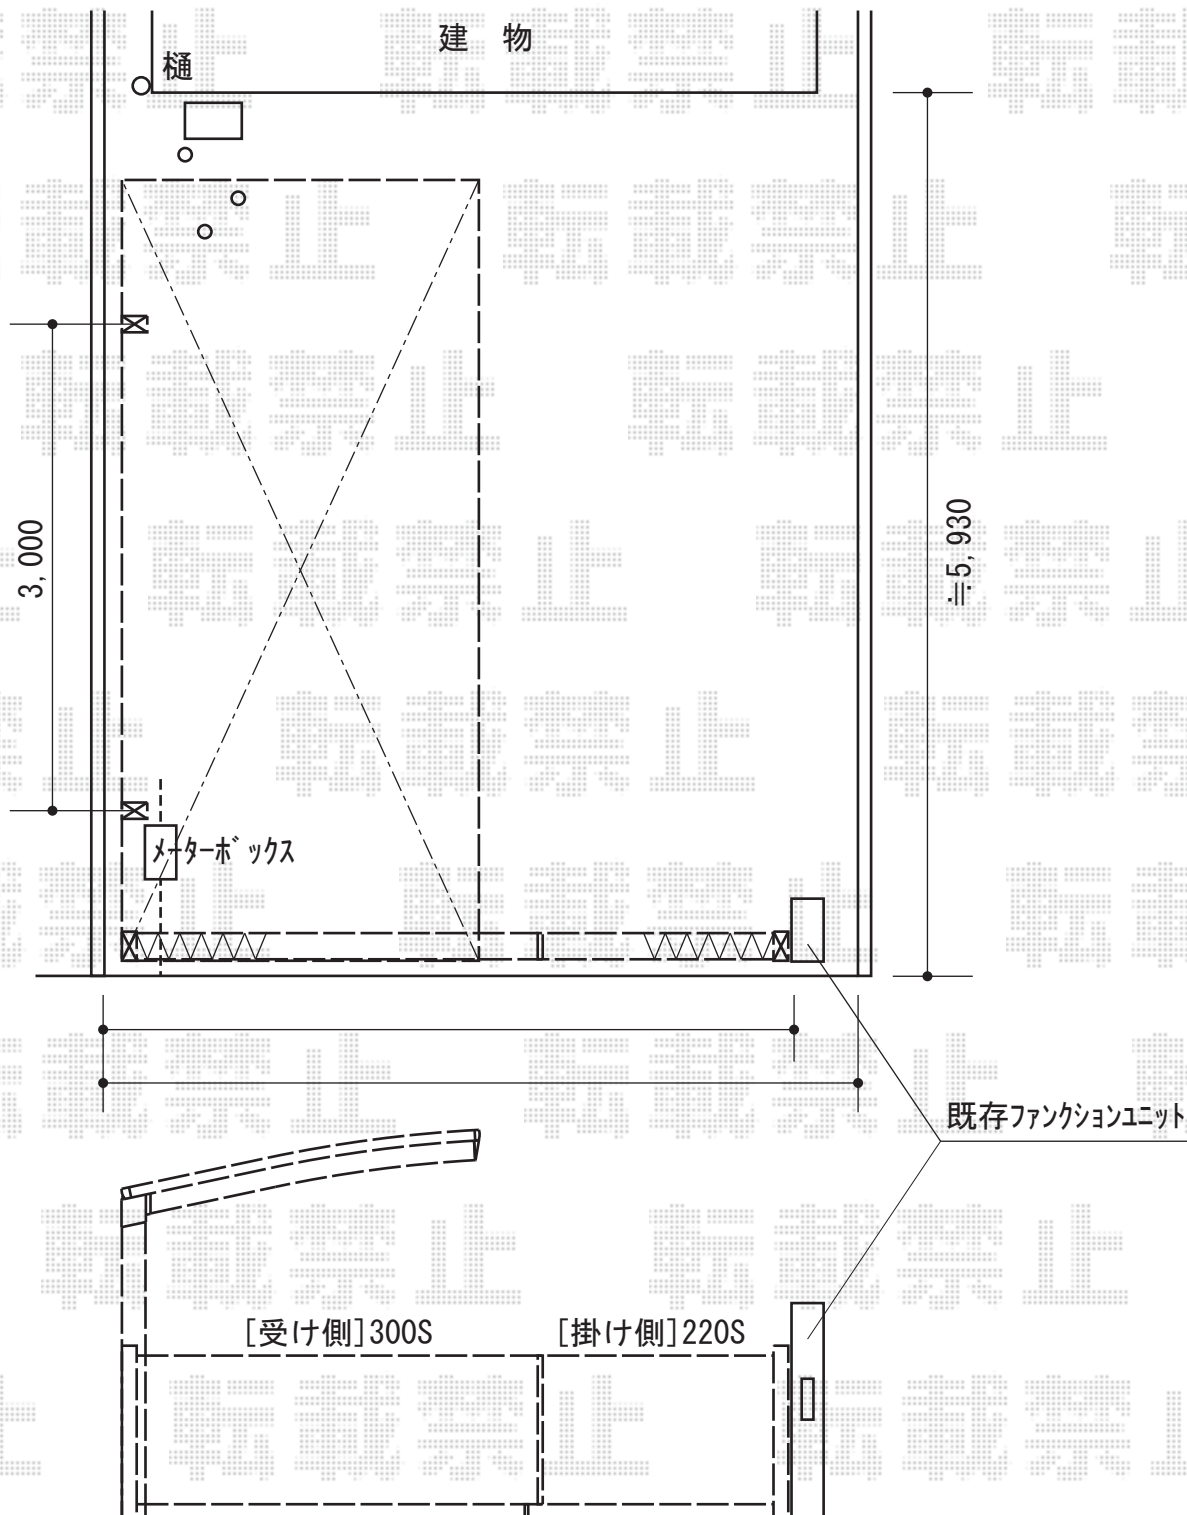

TOEX アルシャインHG ノンキャスト 両開き親子 300+220
 開口幅=180° 回転収納 4,907mm/直線収納 3,923mm
 全幅=5,181mm
 たたみ幅=694+654mm
 高さ=1,000mm
 色：シャイングレー
 キャスター数：無し
 落棒数：4

トステム カーブポートシグマIII 積雪~30cm対応
 幅=2,401mm
 奥行=4,980mm
 色：シャイングレー
 屋根材：ガリレポリカ（クリアマット・すりガラス調）
 柱仕様：ロング柱23仕様（有効高 約2,300mm）

現場状況や作図制限により概略図の内容と多少の違いが生じることがございます。
 施工時は、現場優先とさせて頂きたく思いますので、お立会い頂き、
 最終のご指示のほど、何卒、宜しくお願い致します。



EX-SHOP
 HTTP://WWW.EX-SHOP.NET

担当：岡本

全ての著作権は、エクスショップに帰属します。当社とのお取引目的外的使用・複製・転載禁止となっております。