


プレシオステラス R型 テラスタイプ 連棟 積雪～20cm対応

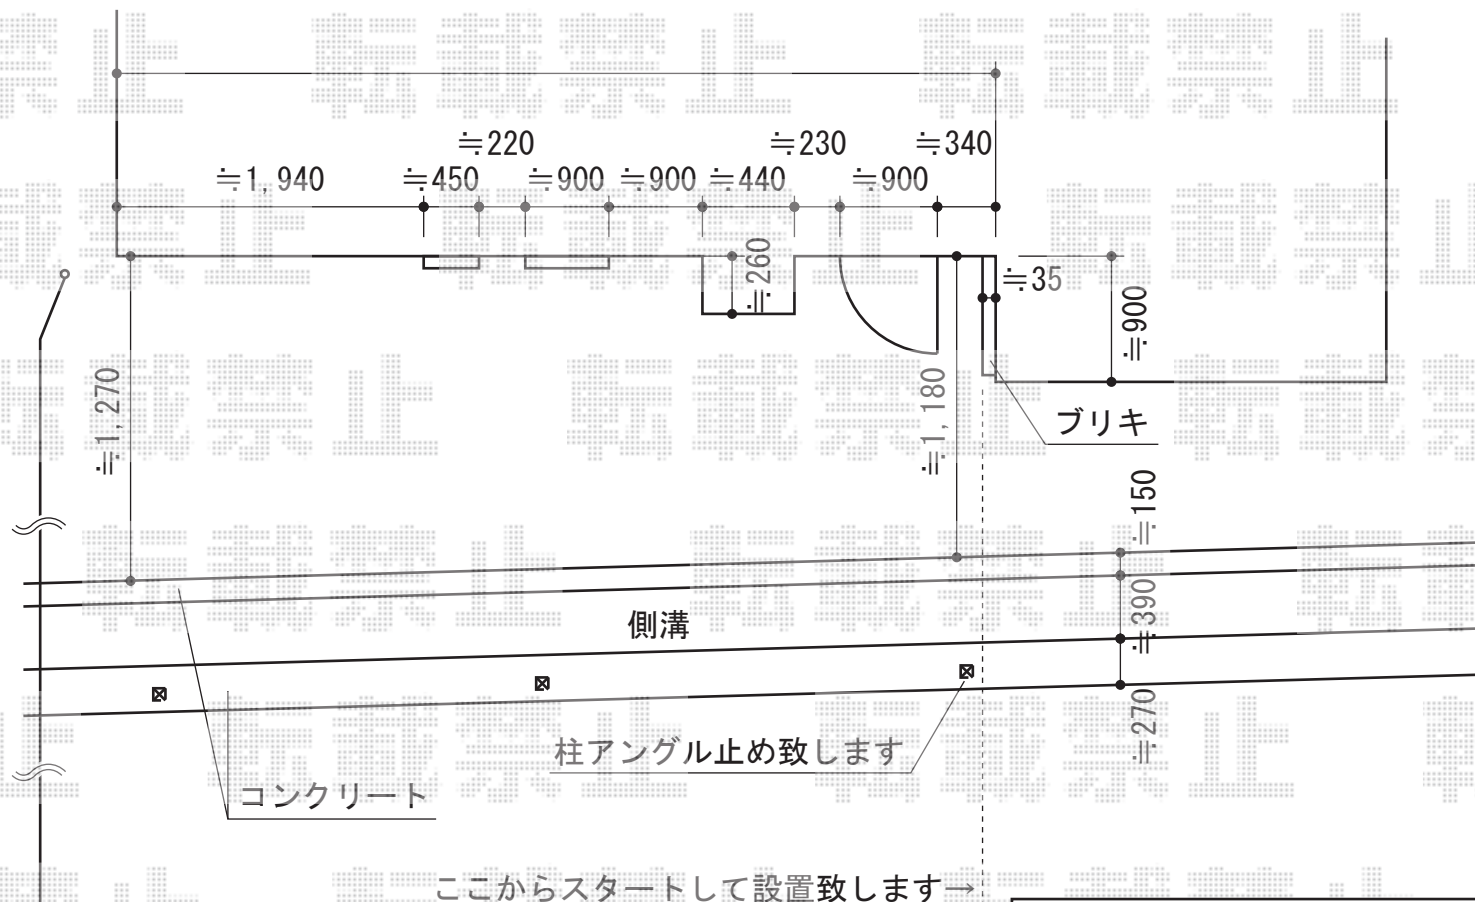

Value Select プレシオステラス R型 テラスタイプ 連棟 積雪～20cm対応  
 間口=関東間2.0間+1.5間 (柱芯々6,215mm 屋根幅6,400mm)  
 出幅=7尺 (2,070mm)  
 色：ノーブルステン  
 屋根材：ポリカーボネート (ガラスマット)  
 柱仕様：ロング柱/柱奥行移動タイプ (柱3本)  
 施工方法：上止め仕様  
 追加部材：片入隅用部品箱×2セット/中間垂木×1/柱取付用部品×3セット

現場状況や作図制限により概略図の内容と多少の違いが生じることがございます。  
 施工時は、現場優先とさせて頂きたく思いますので、お立会い頂き、  
 最終のご指示のほど、何卒、宜しくお願い致します。



EX-SHOP  
 HTTP://WWW.EX-SHOP.NET

担当：越智