


テリオSPORTIII 3000 2台用 奥行延長 6本柱 積雪~100cm対応

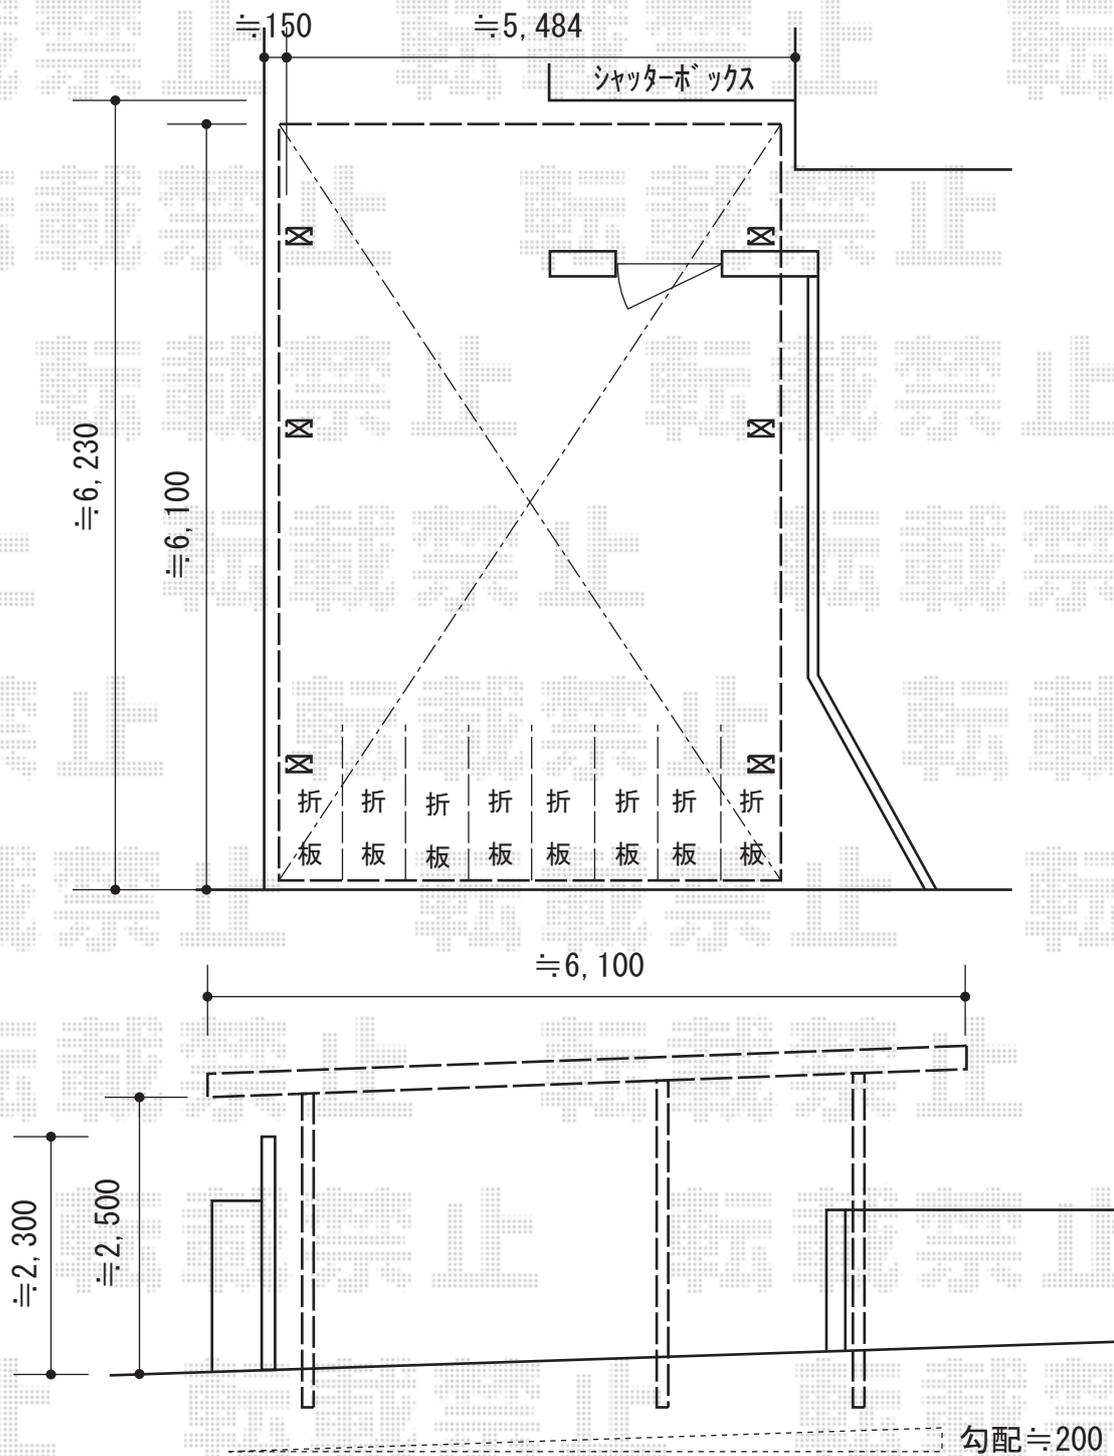

トステム テリオSPORTIII 3000 2台用 奥行延長 6本柱 積雪~100cm対応  
 幅=5,484mm  
 奥行=6,652mm  
 色：シャイングレー  
 屋根材：【遮光タイプ】スチール折板（ペフ無）  
 柱仕様：ロング柱25

現場状況や作図制限により概略図の内容と多少の違いが生じることがございます。  
 施工時は、現場優先とさせて頂きたく思いますので、お立会い頂き、  
 最終のご指示のほど、何卒、宜しくお願い致します。



EX-SHOP  
[HTTP://WWW.EX-SHOP.NET](http://www.ex-shop.net)

担当：小林

全ての著作権は、エクスショップに帰属します。当社とのお取引目的外の使用・複製・転載禁止となっております。