


カーポート・テラス屋根

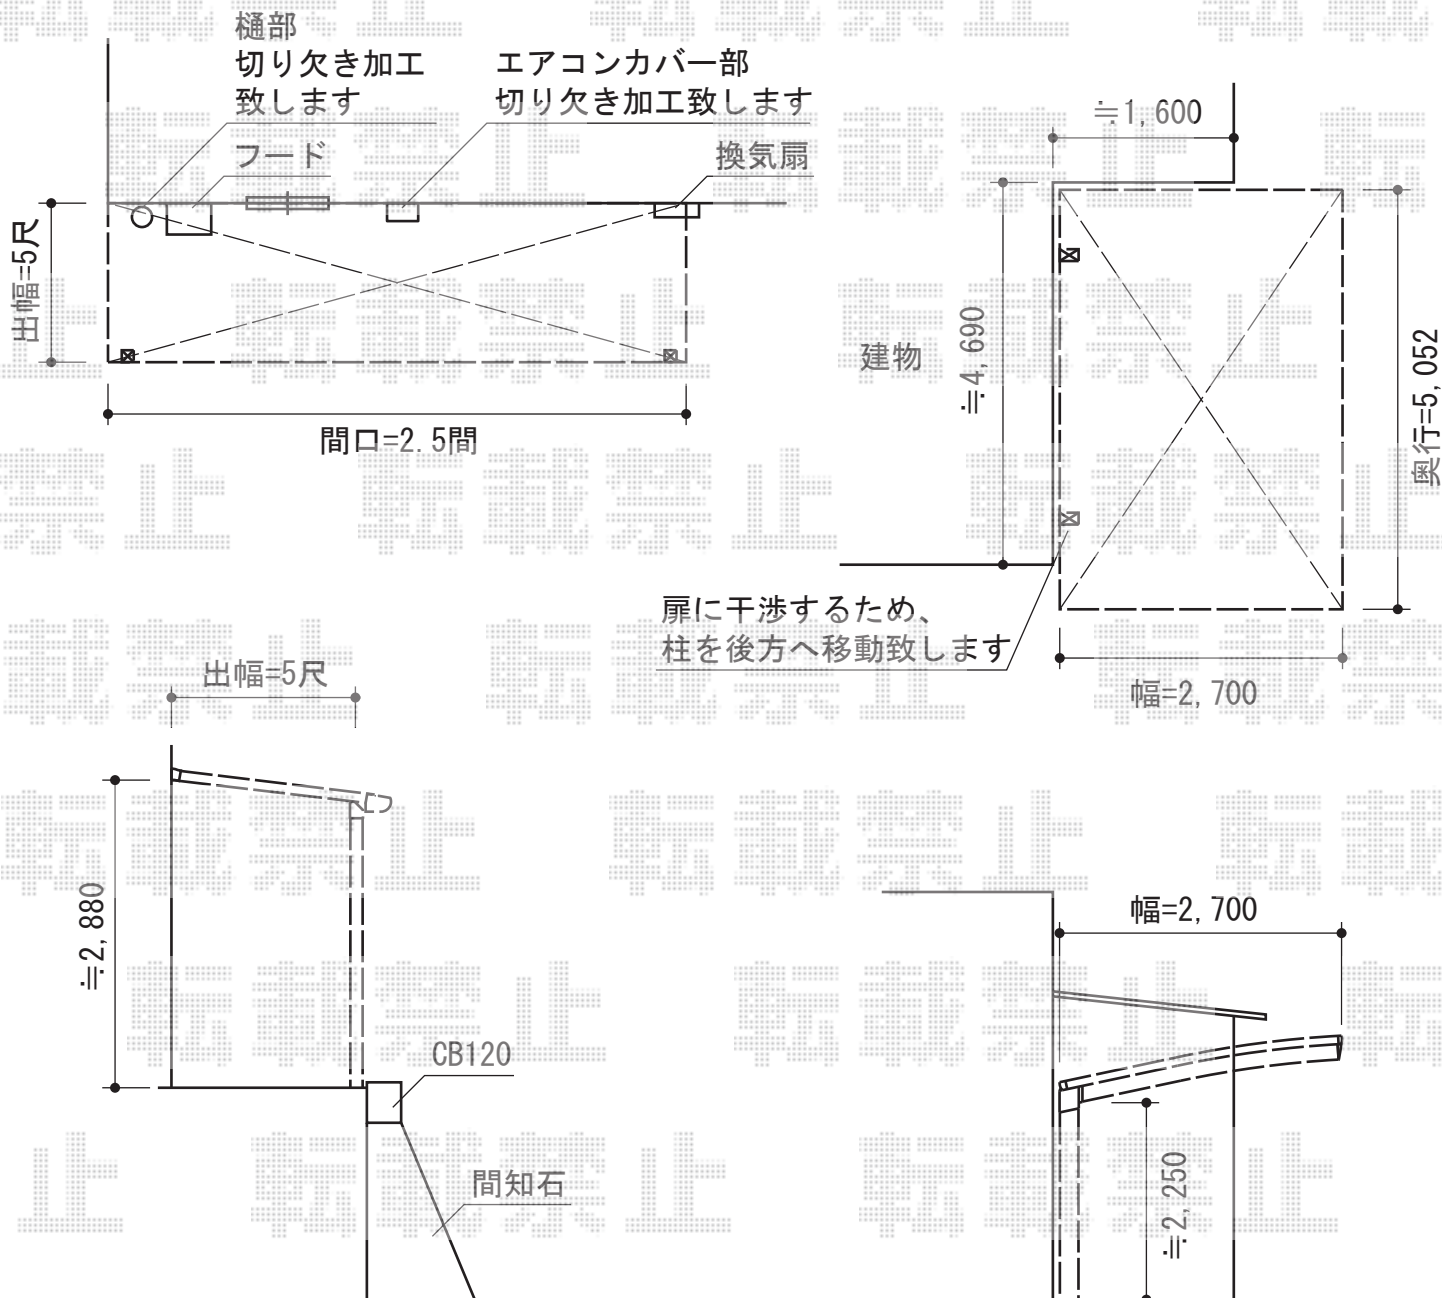

Value Select プレシオサポート 積雪～20cm対応
 幅=2,700mm
 奥行=5,052mm
 色：ノーブルステン
 屋根材：ポリカーボネート（ガラスマット）
 柱仕様：ハイルーフ柱仕様（有効高 約2,250mm）
 オプション：収納式物干し 2本入り

トステム ライザーテラスII F型 テラスタイプ 積雪～20cm対応
 間口=関東間2.5間通し（柱芯々4,350mm 屋根幅4,570mm）
 出幅=5尺（1,485mm）
 色：シャイングレー
 屋根材：ポリカーボネート（クリアマット・すりガラス調）
 柱仕様：柱奥行移動タイプ（柱2本）+ロング柱
 施工方法：上止め仕様
 追加部材：軽量鉄骨対応部品（六角テクスセット¥10,600）

現場状況や作図制限により概略図の内容と多少の違いが生じることがございます。
 施工時は、現場優先とさせて頂きたく思いますので、お立会い頂き、
 最終のご指示のほど、何卒、宜しくお願い致します。



EX-SHOP
[HTTP://WWW.EX-SHOP.NET](http://www.ex-shop.net)

担当：山住