


レイナツインポート 積雪~20cm対応

土間に勾配があるため各柱の高さが異なります

家屋

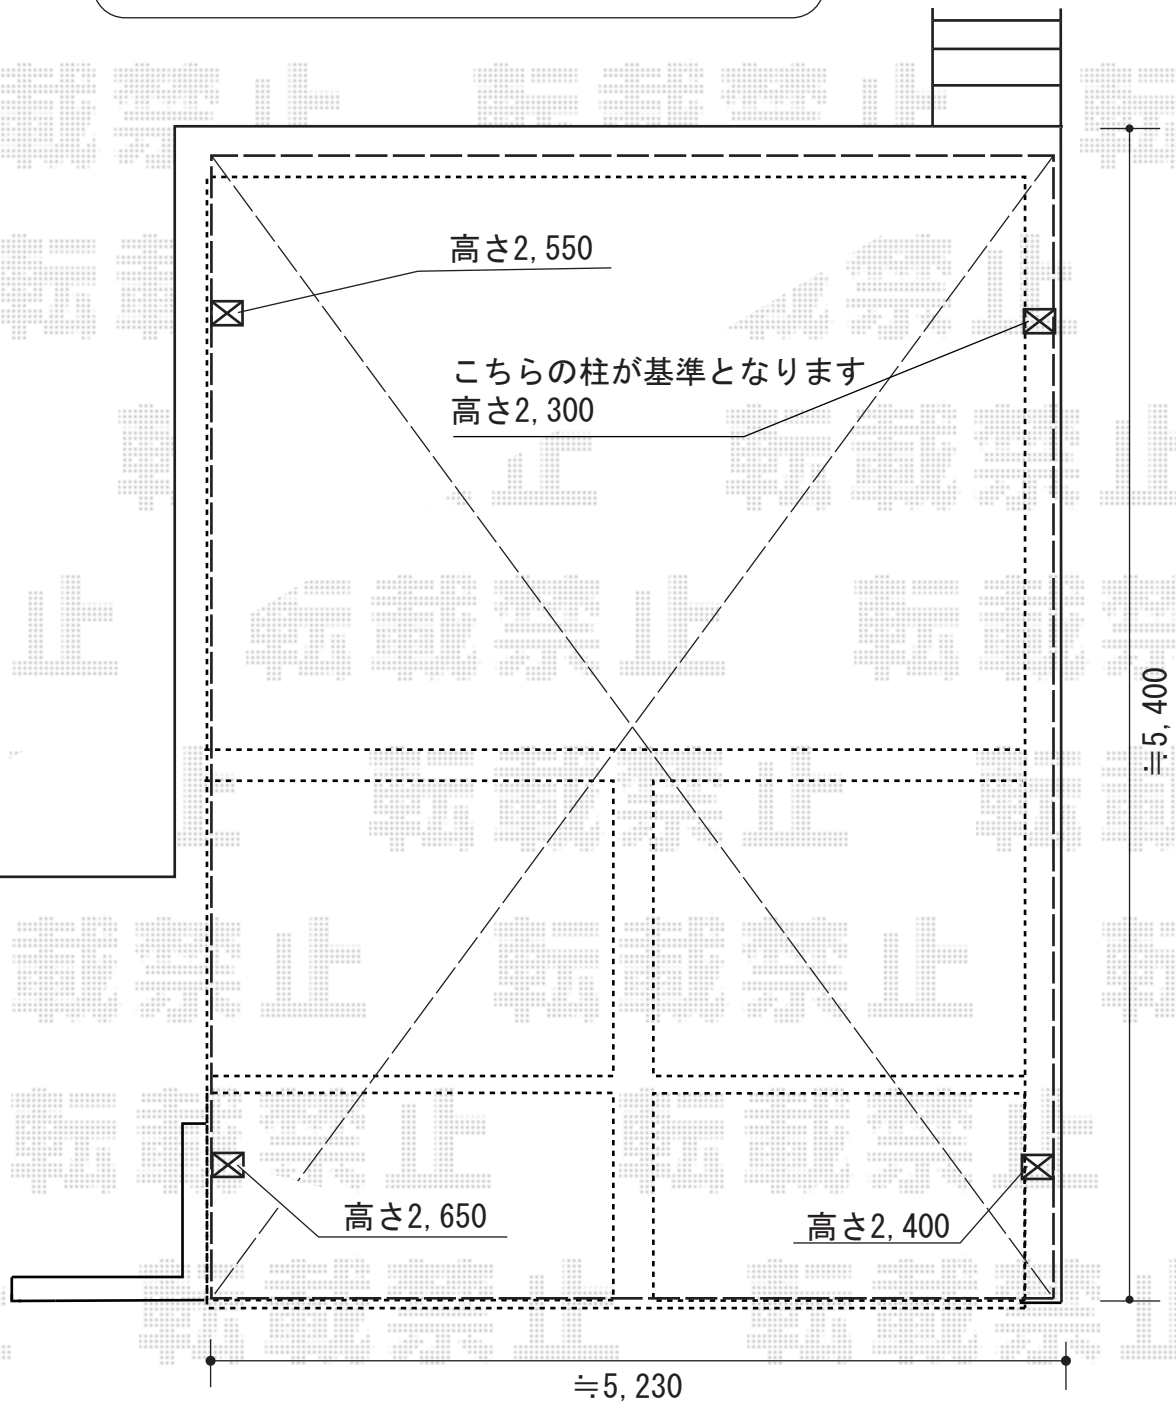

YKK AP レイナツインポート 積雪~20cm対応
幅=5,392mm
奥行=5,400mm
色：ホワイト
屋根材：ポリカーボネート（トーマイマット）
柱仕様：ハイロング柱仕様（有効高 約2,800mm）

現場状況や作図制限により概略図の内容と多少の違いが生じることがございます。
施工時は、現場優先とさせていただきますので、お立会い頂き、
最終のご指示のほど、何卒、宜しくお願い致します。



EX-SHOP
HTTP://WWW.EX-SHOP.NET

担当：山住