



ライザーテラスII R型 テラスタイプ 単体 積雪~20cm対応

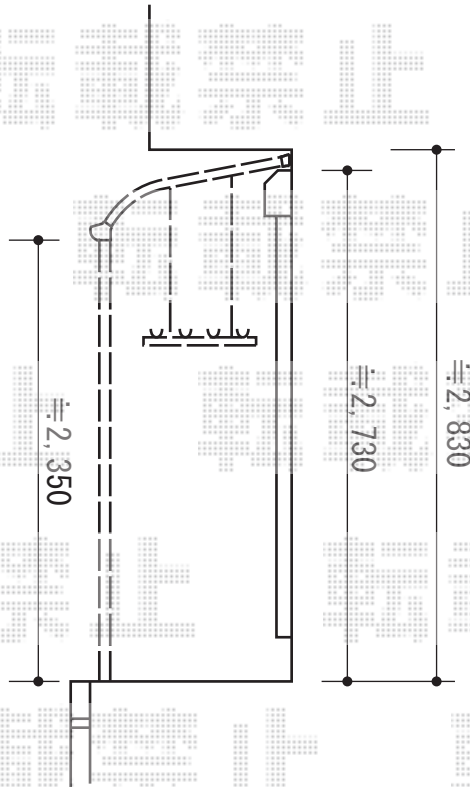

トステム ライザーテラスII R型 テラスタイプ 単体 積雪~20cm対応
 間口=メートル5000 (柱芯々4,800mm 屋根幅5,020mm)
 出幅=4尺 (1,185mm)
 色: シャイングレー
 屋根材: 熱線吸収アクアポリカーボネート(ライトブルー)
 柱仕様: 柱位置固定タイプ (柱2本)
 施工方法: 上止め仕様
 オプション: 吊り下げ物干し ロング 2本入

現場状況や作図制限により概略図の内容と多少の違いが生じることがございます。
 施工時は、現場優先とさせて頂きたく思いますので、お立会い頂き、
 最終のご指示のほど、何卒、宜しくお願い致します。

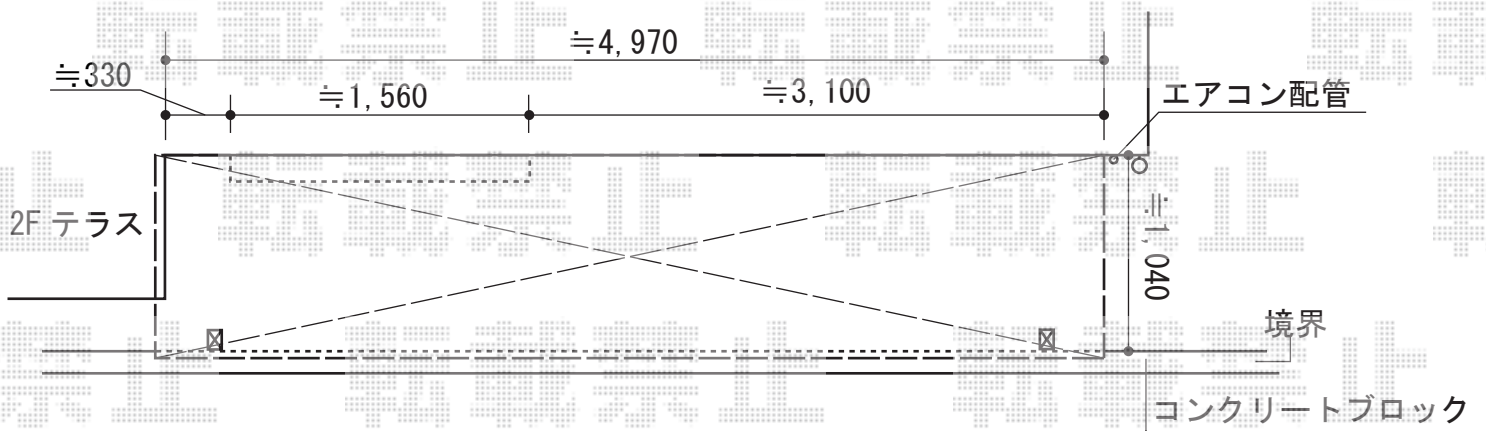

EX-SHOP
 HTTP://WWW.EX-SHOP.NET
 担当: 稲坂