
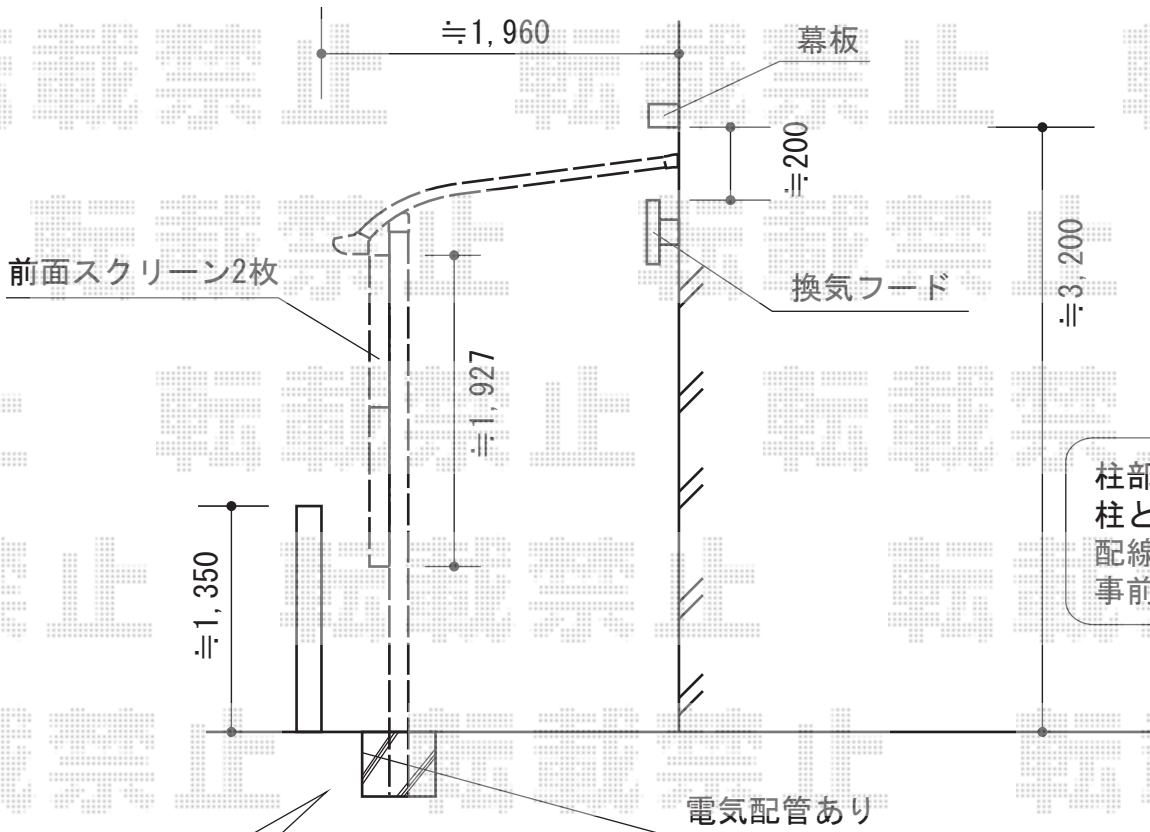


ライザーテラスII F型 テラスタイプ 積雪～20cm対応

<1F地面>

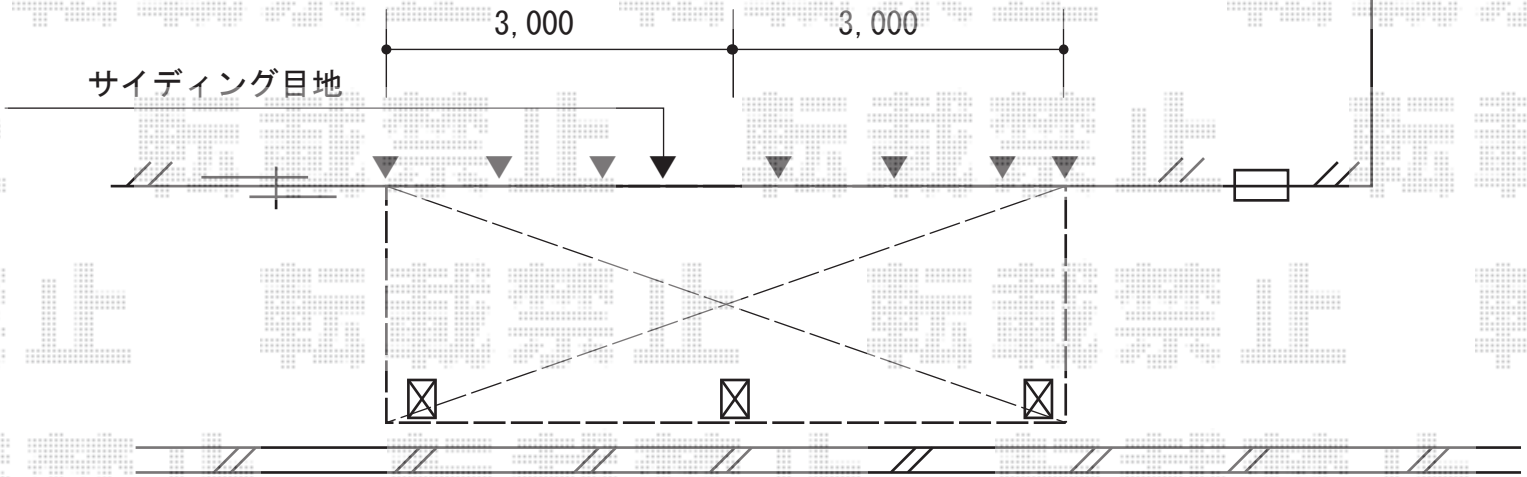

柱部に電気配管があるので、柱との干渉を防ぐ為、配線が見えるように事前処理をお願い致します。

必要な部分の穴にモルタルを入れて埋めます

トステム ライザーテラスII F型 テラスタイプ 積雪～20cm対応
 間口=6,000mm(メーター仕様)
 出幅=6尺 (1,785mm)
 色：シャイングレー
 屋根材：ポリカーボネート (ブルースモーク)
 柱仕様：柱位置固定タイプ
 施工方法：上止め仕様
 オプション：前面スクリーン (2段) ふさぎ材有り
 オプション：吊り下げ物干し標準2本入

現場状況や作図制限により概略図の内容と多少の違いが生じることがございます。施工時は、現場優先とさせて頂きたく思いますので、お立会い頂き、最終のご指示のほど、何卒、宜しくお願い致します。



EX-SHOP
[HTTP://WWW.EX-SHOP.NET](http://www.ex-shop.net)

担当：小林

全ての著作権は、エクスショップに帰属します。当社とのお取引目的外の使用・複製・転載禁止となっております。