


ベクターテラス R型 屋根タイプ 連棟 積雪～20cm対応

＝ YKKAP ベクターテラス ＝

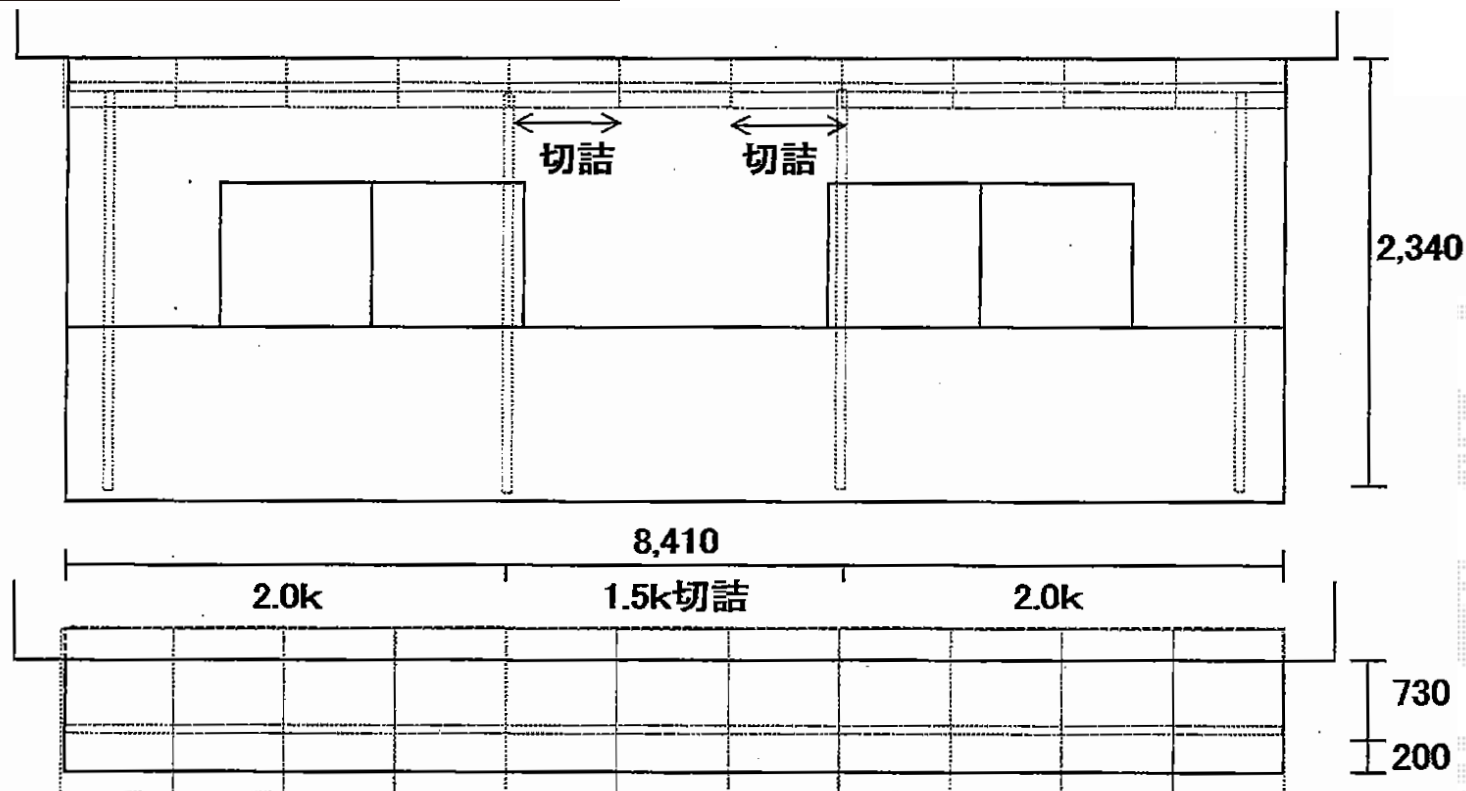

YKK AP ベクターテラス R型/F型 屋根タイプ 連棟 積雪～20cm対応
間口=関東間5.5間[2.0+2.0+1.5間] (柱芯々9,728mm 屋根幅10,040mm)
出幅=4尺 (1,170mm)
色：プラチナステン
屋根材：ポリカーボネート (トーマイマット/すりガラス調)
柱仕様：柱奥行移動タイプ (柱4本)
施工方法：下止め仕様
躯体式バルコニー用部品箱：Bタイプ/中間用×4

YKK AP 吊下げ式物干し 標準 2本入
色：プラチナステン
数量：2セット

現場状況や作図制限により概略図の内容と多少の違いが生じることがございます。
施工時は、現場優先とさせて頂きたく思いますので、お立会い頂き、
最終のご指示のほど、何卒、宜しくお願い致します。



EX-SHOP
HTTP://WWW.EX-SHOP.NET

担当：西村