


リウッドデッキ 200 単体

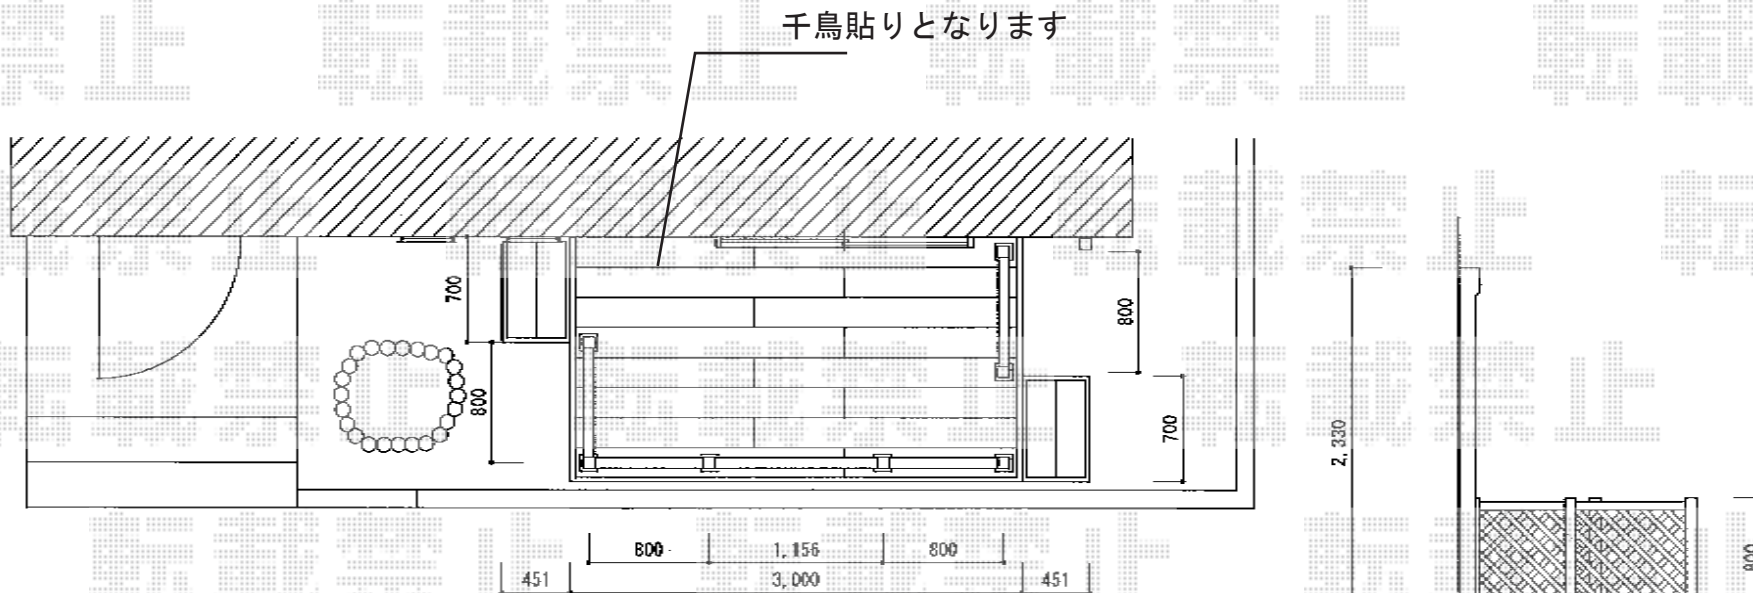

YKK AP リウッドデッキ 200 単体

間口=3,000mm

出幅=6尺 (1,624mm)

色：床板 ホワイトブラウン/束柱 プラチナステン

床板：横貼り (千鳥貼り)

束柱：Tタイプ (400~500mm)

YKK AP 独立式 リウッド ステップ2型

色：床板 ホワイトブラウン/束柱 プラチナステン

数量：2台

YKK AP リウッドデッキフェンス3型<横スリット>

本体1枚 (W×H) =08用T80 (863mm×725mm) ×3枚・
10用T80 (1,063mm×725mm) ×1枚・
12用T80 (1,263mm×725mm) ×1枚

中柱 (端柱) : T80×6本

90度専用角柱 : T80×1本

ベースプレート化粧カバー : 7セット

デッキ材補強材 (先付用) : 2セット

色：ホワイトブラウン

現場状況や作図制限により概略図の内容と多少の違いが生じることがございます。

施工時は、現場優先とさせて頂きたく思いますので、お立会い頂き、
最終のご指示のほど、何卒、宜しくお願い致します。

