


寸法部全木製フェンス撤去・処分

TOEX プリレオ R3型 片開き 柱使用
扉1枚 (W×H) = (900mm×1,000mm)
色：マイルドブラック
錠：シリンダーRD錠
開き：内開き

建 物

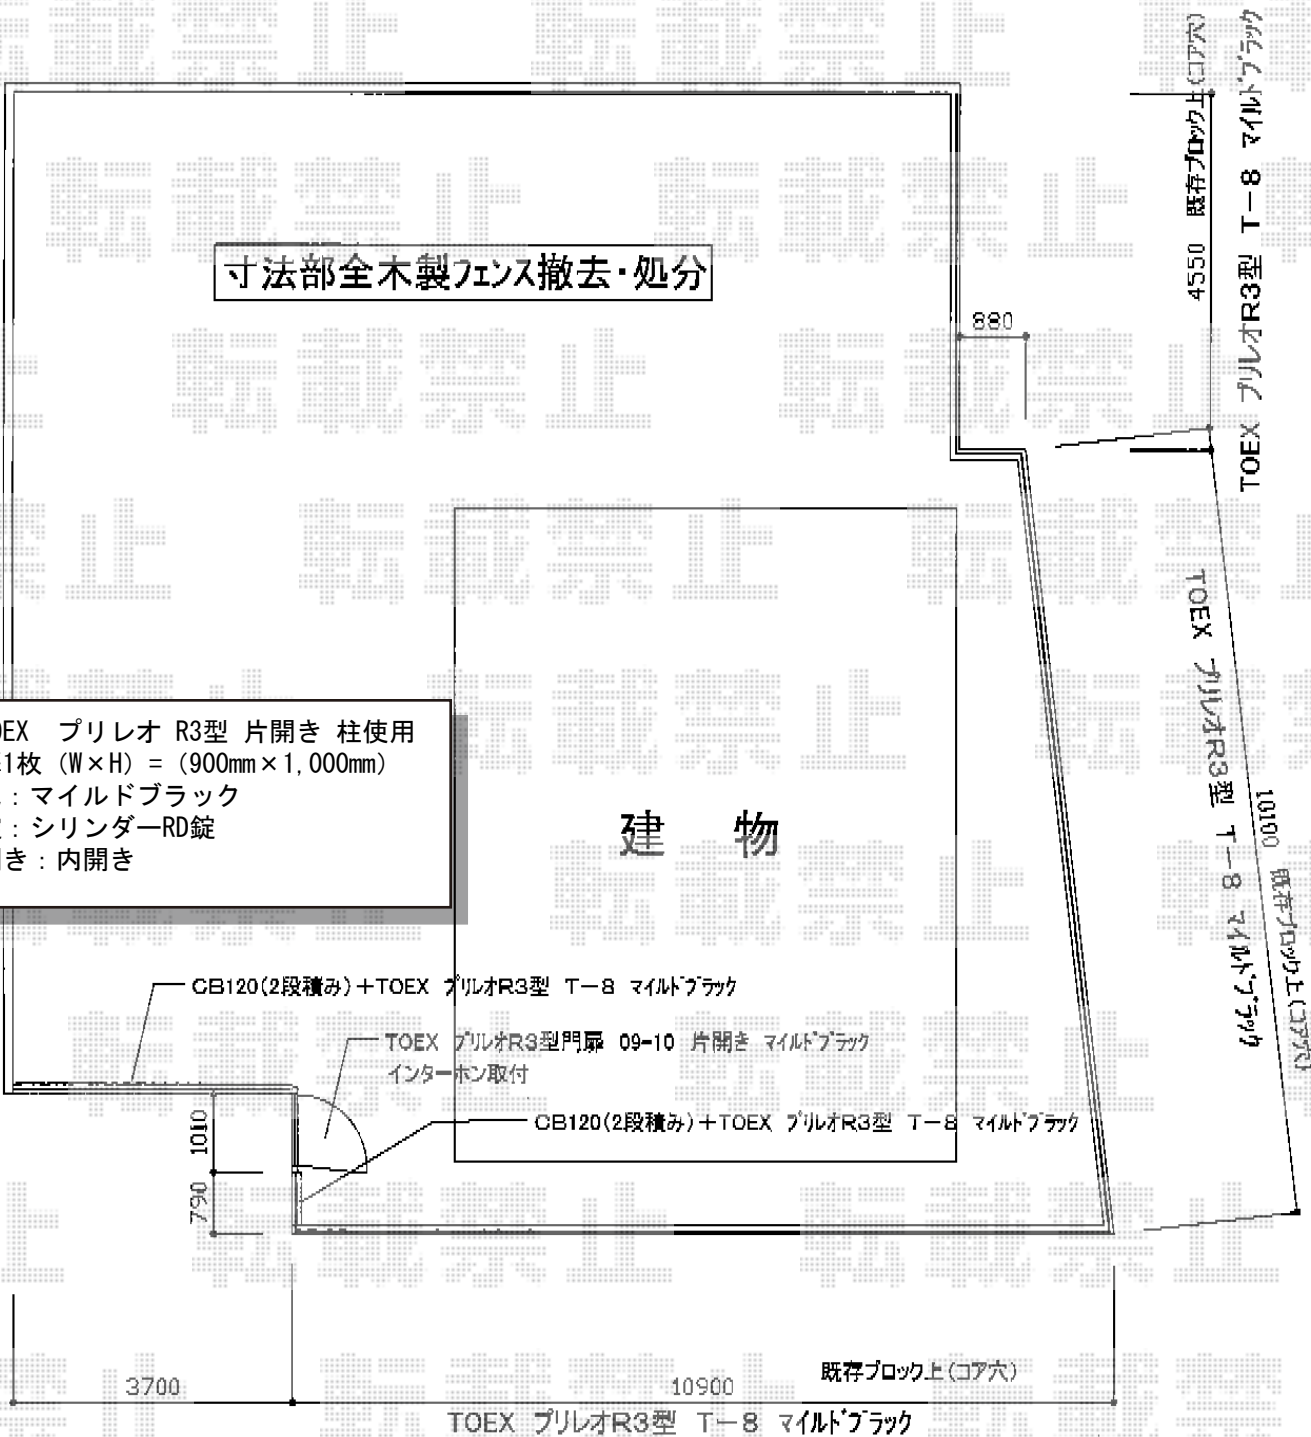

TOEX ファンクションユニット ウィルモダンスリム
柱セット：インターホン用（色【マイルドブラック】）
インターホンカバー：インターホンカバー-B（色【マイルドブラック】）
ポスト：スリム縦型ポスト（錠無し）（色【マイルドブラック】）
サイン：ステンレスサイン/パターン集選択タイプ（色ヘアライン）

TOEX プリレオR3型フェンス フリーポールタイプ
本体1枚 (W×H) = (1,979.5mm×800mm) × 17枚
柱仕様：T-8×25本
部品セットA：×25セット
端部カバー：T-8×2セット
コーナー継手：ポール付/T-8×4セット
端部キャップ：×2セット
色：マイルドブラック

現場状況や作図制限により概略図の内容と多少の違いが生じることがございます。
施工時は、現場優先とさせて頂きたく思いますので、お立会い頂き、
最終のご指示のほど、何卒、宜しくお願い致します。



EX-SHOP
HTTP://WWW.EX-SHOP.NET

担当：岡本