


カーポート・カーゲート

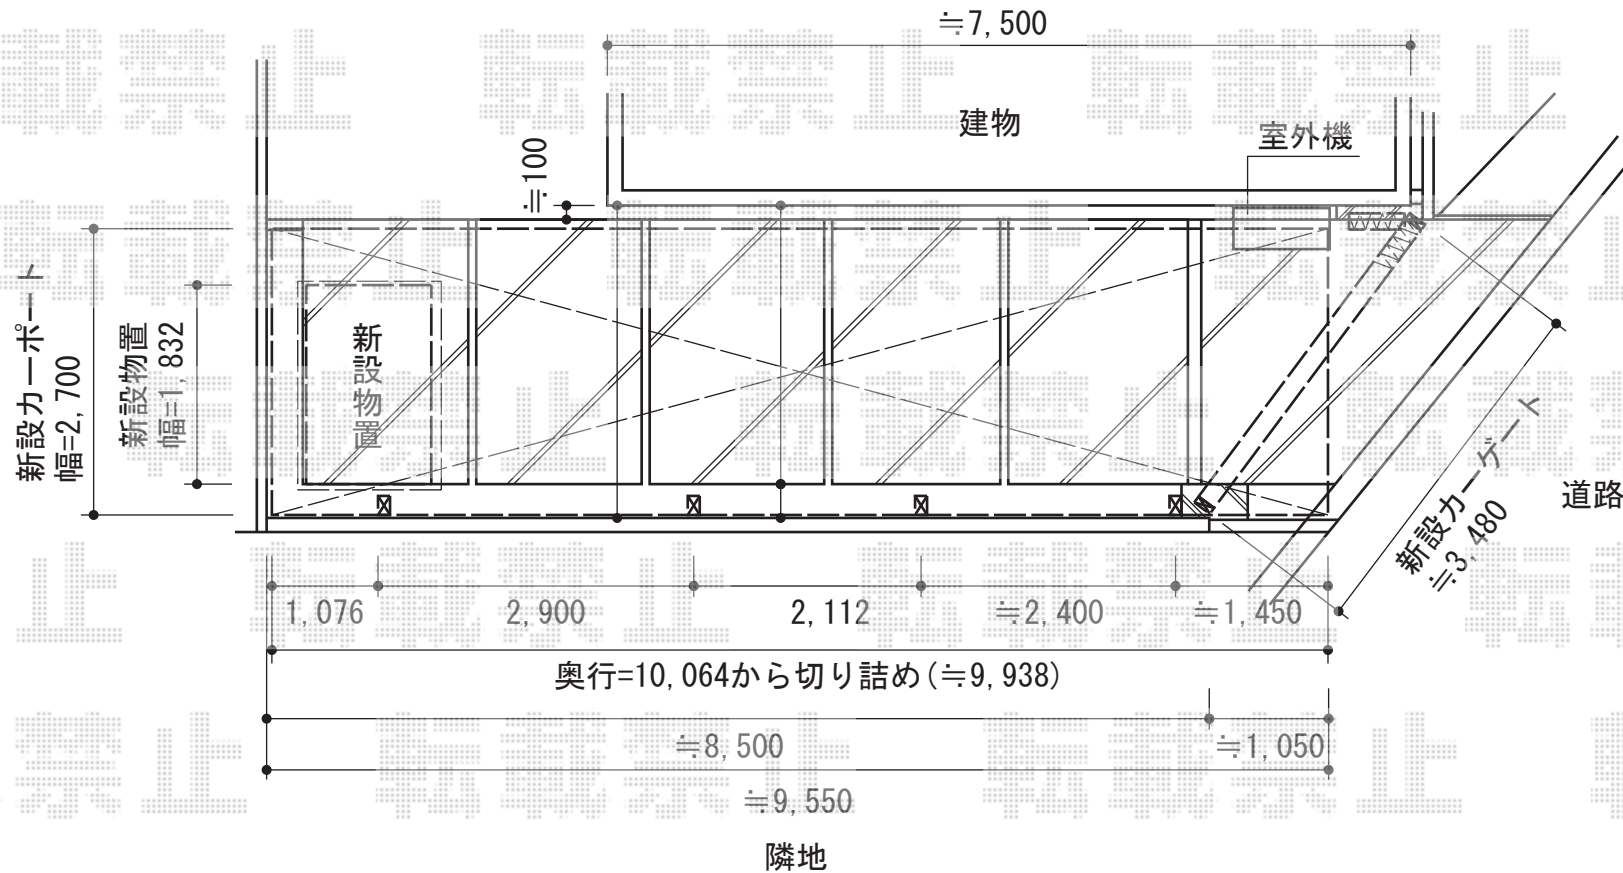

YKK AP レイナポート 縦連棟 積雪~20cm対応
幅=2,700mm
奥行=10,064mm
色:プラチナステン
屋根材:熱線遮断ポリカーボネート(アースブルーマット調)
柱仕様:ハイルーフ柱仕様(有効高 約2,355mm)

Value Select トリップゲート PB型 ノンレール 片開き 35S
開口幅=3,471mm
全幅=3,571mm
たたみ幅=400mm
高さ=1,200mm
色:ステンカラー
キャスター数:2
落棒数:2

タクボ物置 ND-Z1812 Mr.ストックマンダンディ
一般型 結露減少型
間口=1,832mm
奥行=1,222mm
高さ=2,110mm
色:ジェイドグレー
屋根タイプ:結露減少型
耐荷重タイプ:一般型

現場状況や作図制限により概略図の内容と多少の違いが生じることがございます。
施工時は、現場優先とさせて頂きたく思いますので、お立会い頂き、
最終のご指示のほど、何卒、宜しくお願い致します。

全ての著作権は、エクスショップに帰属します。当社とのお取引目的外の使用・複製・転載禁止となっております。



EX-SHOP
HTTP://WWW.EX-SHOP.NET

担当:西村