


カーポート・カーゲート・門扉

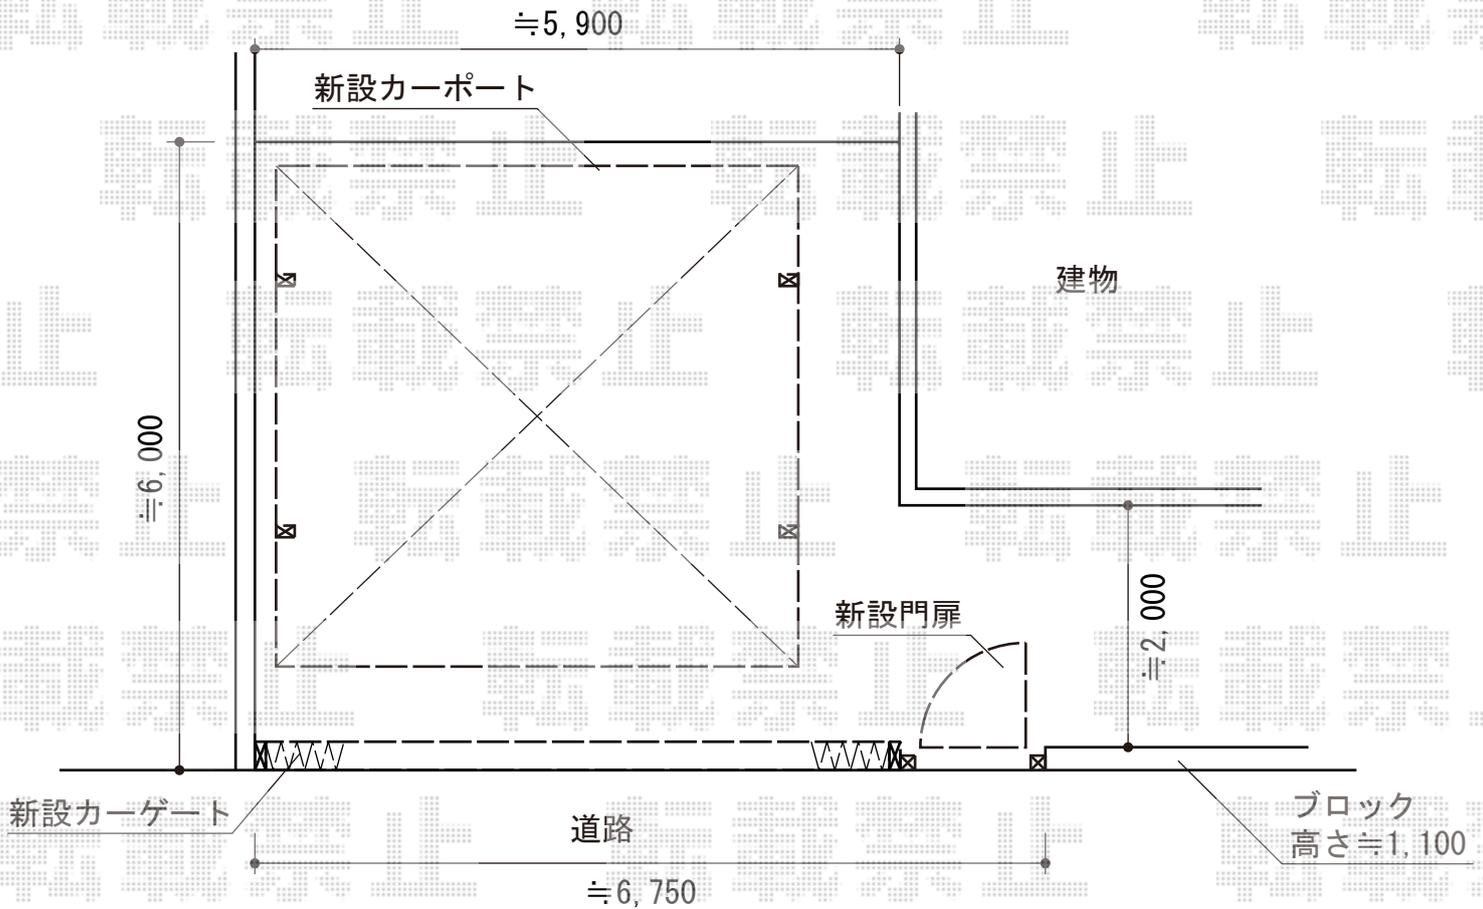

YKK AP レイナツインポート 積雪~20cm対応
 幅=5,097mm 奥行=5,052mm
 色：プラチナステン
 屋根材：ポリカーボネート（スモークブラウン）
 柱仕様：ハイルーフ柱仕様（有効高 約2,355mm）

YKK AP レイオス4型 ノンレール 両開き 30-30W
 開口幅=5,804mm 全幅=5,914mm
 たたみ幅=447mm/447mm
 高さ=柱：1,070mm 扉：1,050mm
 色：プラチナステンキャスター数：2+2
 落棒数：2+2

YKK AP エクスライン門扉1型 片開き 門柱仕様
 扉1枚 (W×H) = (700mm×1,000mm)
 色：プラチナステン
 錠：ハンドル錠E8型
 開き：内開き

現場状況や作図制限により概略図の内容と多少の違いが生じることがございます。
 施工時は、現場優先とさせていただきますので、お立会い頂き、
 最終のご指示のほど、何卒、宜しくお願い致します。



EX-SHOP
[HTTP://WWW.EX-SHOP.NET](http://www.ex-shop.net)

担当：本田