

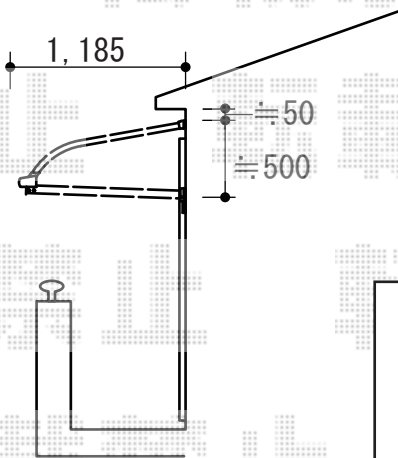


ライザーテラスII R型 ルーフタイプ 連棟 積雪～20cm対応

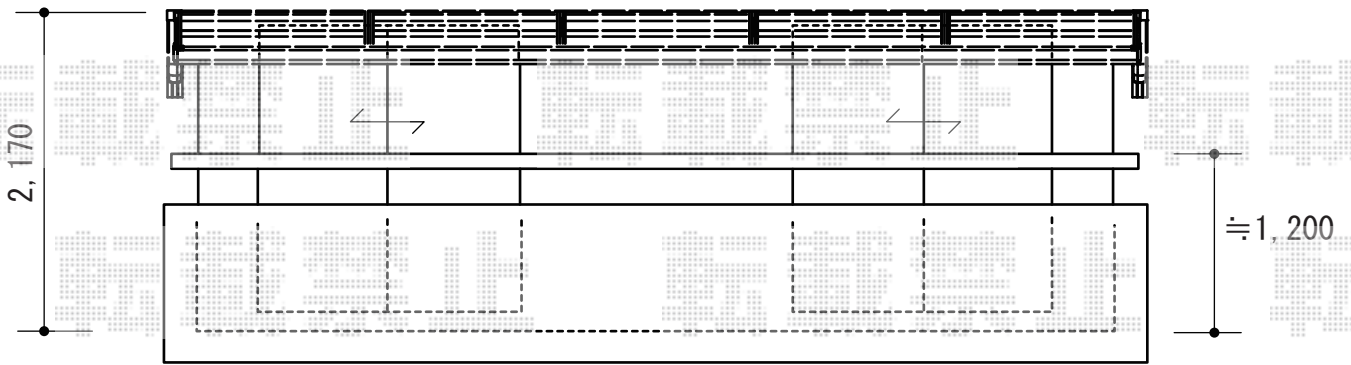

トステム ライザーテラスII R型 ルーフタイプ 連棟 積雪～20cm対応
 間口=関東間3.5間[2.0間+1.5間] (方杖芯々6,390mm 屋根幅6,390mm)
 出幅=4尺 (1,185mm)
 色: ブラック
 屋根材: ポリカーボネート (ブラウン)
 柱仕様: ルーフタイプ (柱無し)
 施工方法: 下止め仕様

現場状況や作図制限により概略図の内容と多少の違いが生じることがございます。
 施工時は、現場優先とさせていただきますので、お立会い頂き、
 最終のご指示のほど、何卒、宜しくお願い致します。

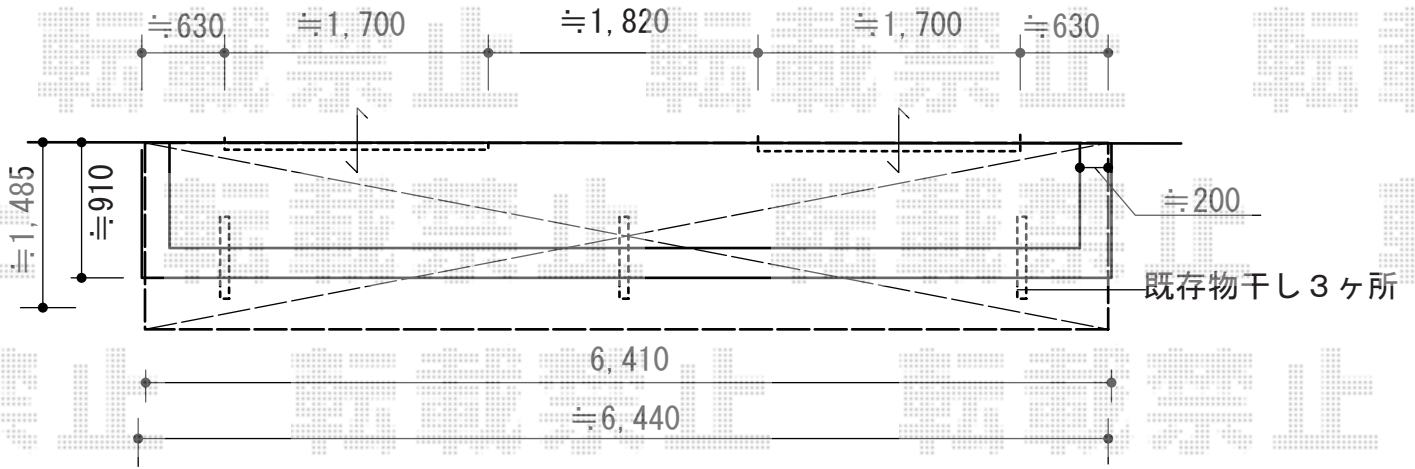

EX-SHOP
 HTTP://WWW.EX-SHOP.NET

担当: 岡本

全ての著作権は、エクスショップに帰属します。当社とのお取引目的外の使用・複製・転載禁止となっております。