


カーポート・カーゲート

Value Select プレシオサポート 積雪~20cm対応
 幅=2,700mm
 奥行=5,052mm
 色：ノーブルステン
 屋根材：ポリカーボネート（ガラスマット）
 柱仕様：ハイルーフ柱仕様（有効高 約2,250mm）

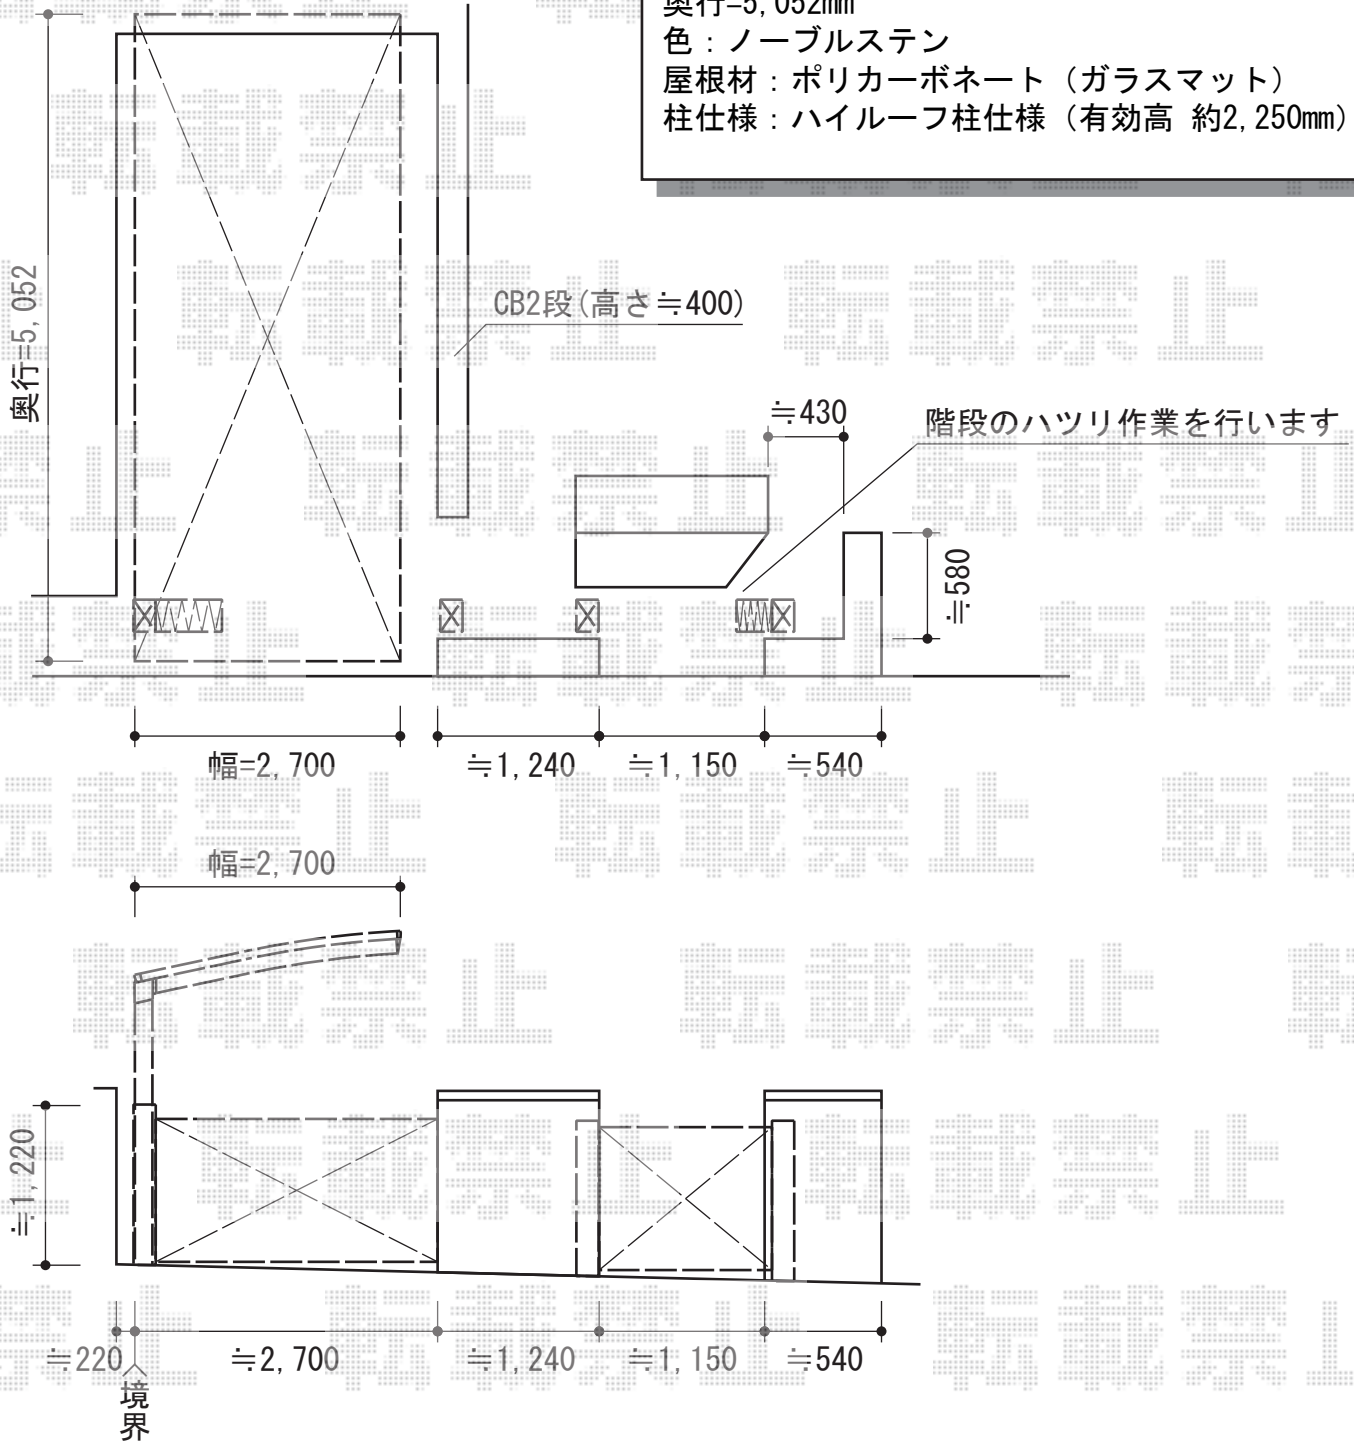

Value Select トリップゲート PB型 ノンレール 片開き
 開口幅=3,007mm
 全幅=2,907mm
 たたみ幅=347mm
 高さ=1,200mm
 色：ブロンズ
 キャスター数：2箇所
 落棒数：1本

Value Select トリップゲート PB型 ノンレール 片開き
 開口幅=1,215mm
 全幅=1,315mm
 たたみ幅=118mm
 高さ=1,200mm
 色：ブロンズ
 キャスター数：2箇所
 落棒数：1本

現場状況や作図制限により概略図の内容と多少の違いが生じることがございます。
 施工時は、現場優先とさせて頂きたく思いますので、お立会い頂き、
 最終のご指示のほど、何卒、宜しくお願い致します。



EX-SHOP
 HTTP://WWW.EX-SHOP.NET

担当：山住