


テラス屋根・カーポート

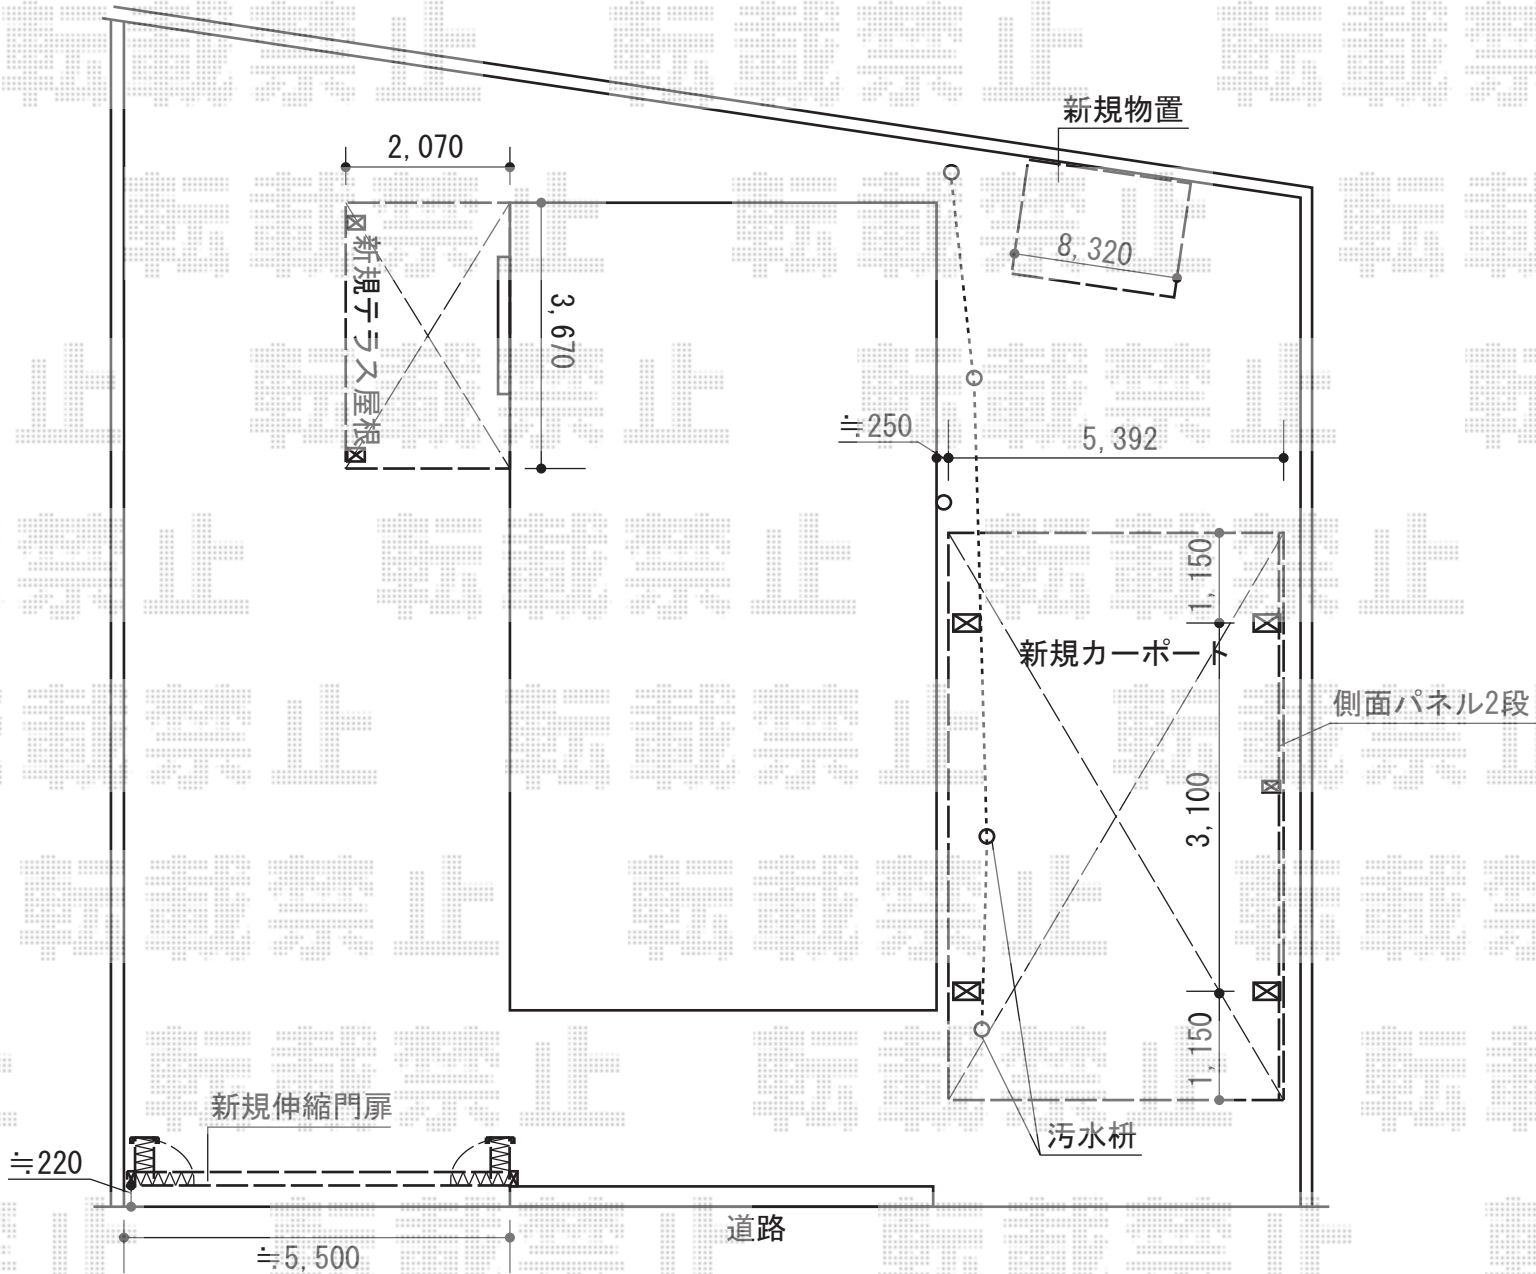

YKK AP ヴェクターテラス R型
 テラスタイプ 単体 積雪~20cm対応
 間口=関東間2.0間 (柱芯々3,485mm 屋根幅3,670mm)
 出幅=7尺 (2,070mm) 色: カームブラック
 屋根材: 熱線遮断ポリカーボネート (アースブルーマット調)
 柱仕様: 柱位置固定タイプ (柱2本) 施工方法: 上止め仕様
 オプション: 屋根ふき材補強部品
 吊り下げ式物干し 標準 2本入

タクボ物置 ND-2215
 Mr. ストックマンダンディ 一般型
 間口=2,200mm 奥行=1,590mm
 高さ=2,110mm 色: ジェイドグレー
 屋根タイプ: 標準型
 耐荷重タイプ: 一般型

Value Select トリップゲート
 PC型 ノンレール 両開き 54W (27S+27M)
 開口幅=5,339mm 全幅=5,439mm
 たたみ幅=368mm×2 高さ=1,200mm
 色: ブラック
 キャスター数: 4
 落棒数: 2

YKK AP レイナツインポート 積雪~20cm対応
 幅=5,392mm 奥行=5,400mm 色: カームブラック
 屋根材: 熱線遮断ポリカーボネート
 (アースブルーマット調)
 柱仕様: 標準柱仕様 (有効高 約2,000mm)
 オプション: 屋根ふき材補強部品×2
 サイドパネル

現場状況や作図制限により概略図の内容と多少の違いが生じることがございます。
 施工時は、現場優先とさせていただきますので、お立会い頂き、
 最終のご指示のほど、何卒、宜しくお願い致します。



EX-SHOP
 HTTP://WWW.EX-SHOP.NET
 担当: 谷