


# レイナポート 積雪～20cm対応

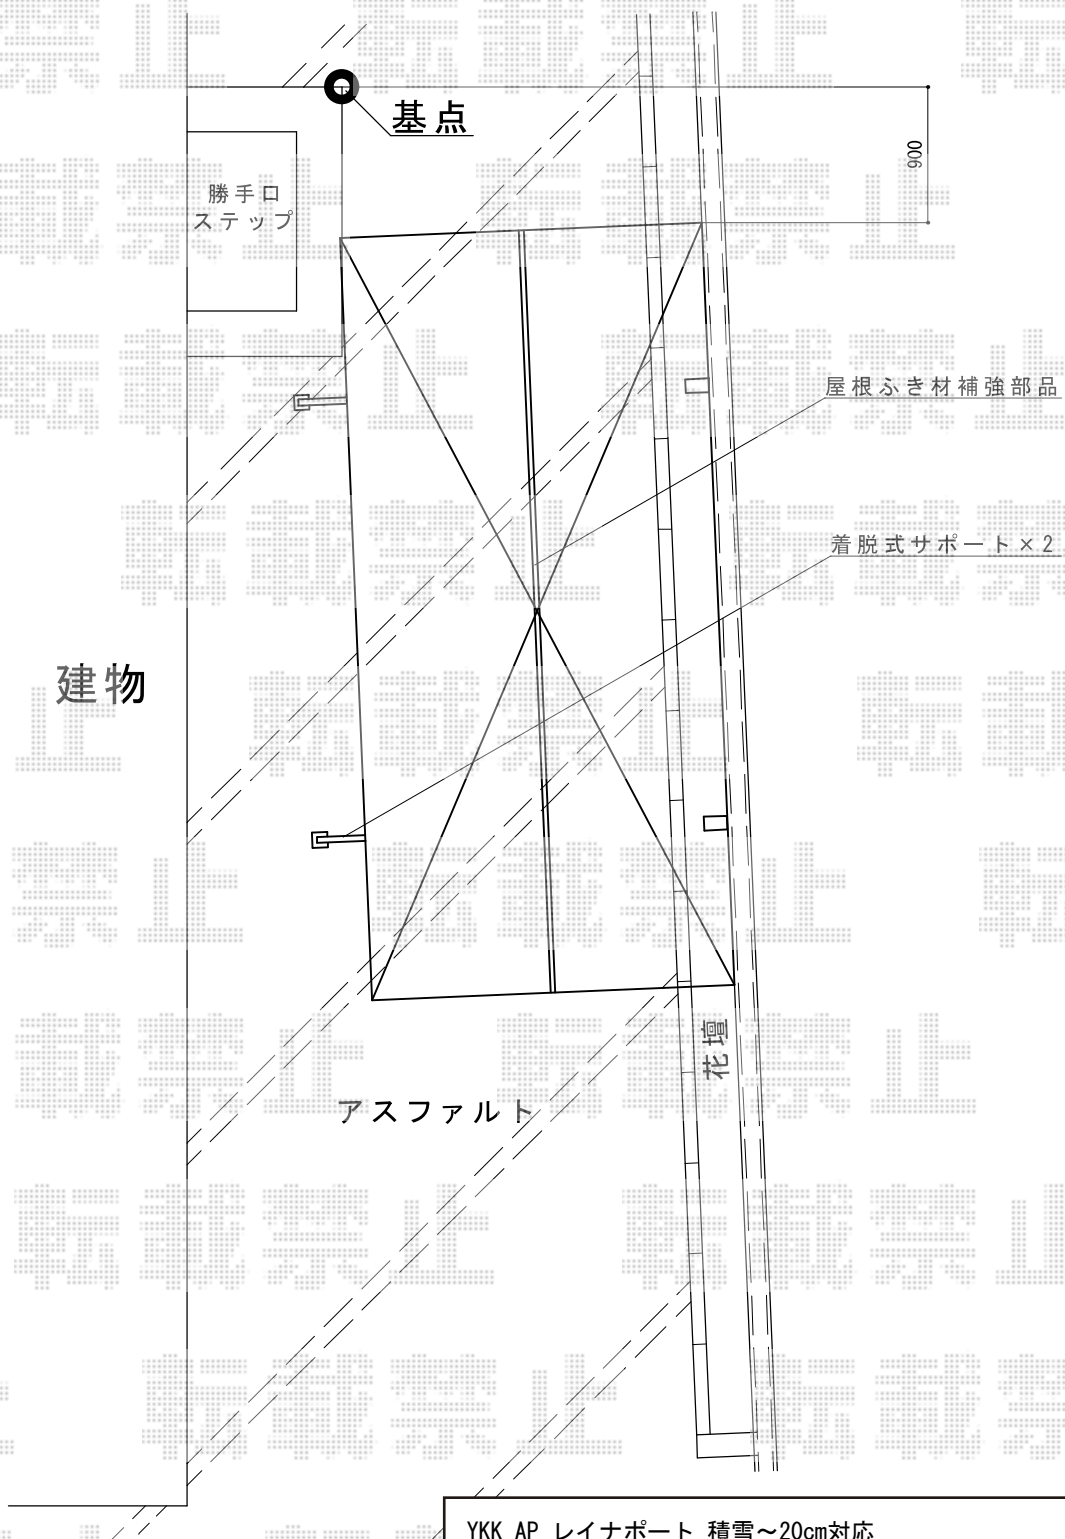

YKK AP レйнаポート 積雪～20cm対応

幅=2,400mm 奥行=5,052mm

色：プラチナステン

屋根材：ポリカーボネート（トーマイマツ/すりガラス調）

柱仕様：標準柱仕様（有効高 約2,000mm）

YKK AP 屋根ふき材補強部品セット

数量：1セット

YKK AP 着脱式サポート 標準・ハイルーフ2本入

色：プラチナステン

現場状況や作図制限により概略図の内容と多少の違いが生じることがございます。  
施工時は、現場優先とさせて頂きたく思いますので、お立会い頂き、  
最終のご指示のほど、何卒、宜しくお願い致します。



EX-SHOP  
HTTP://WWW.EX-SHOP.NET

担当：吉岡