


プリオR9型フェンス 多段柱施工・フリーポールタイプ

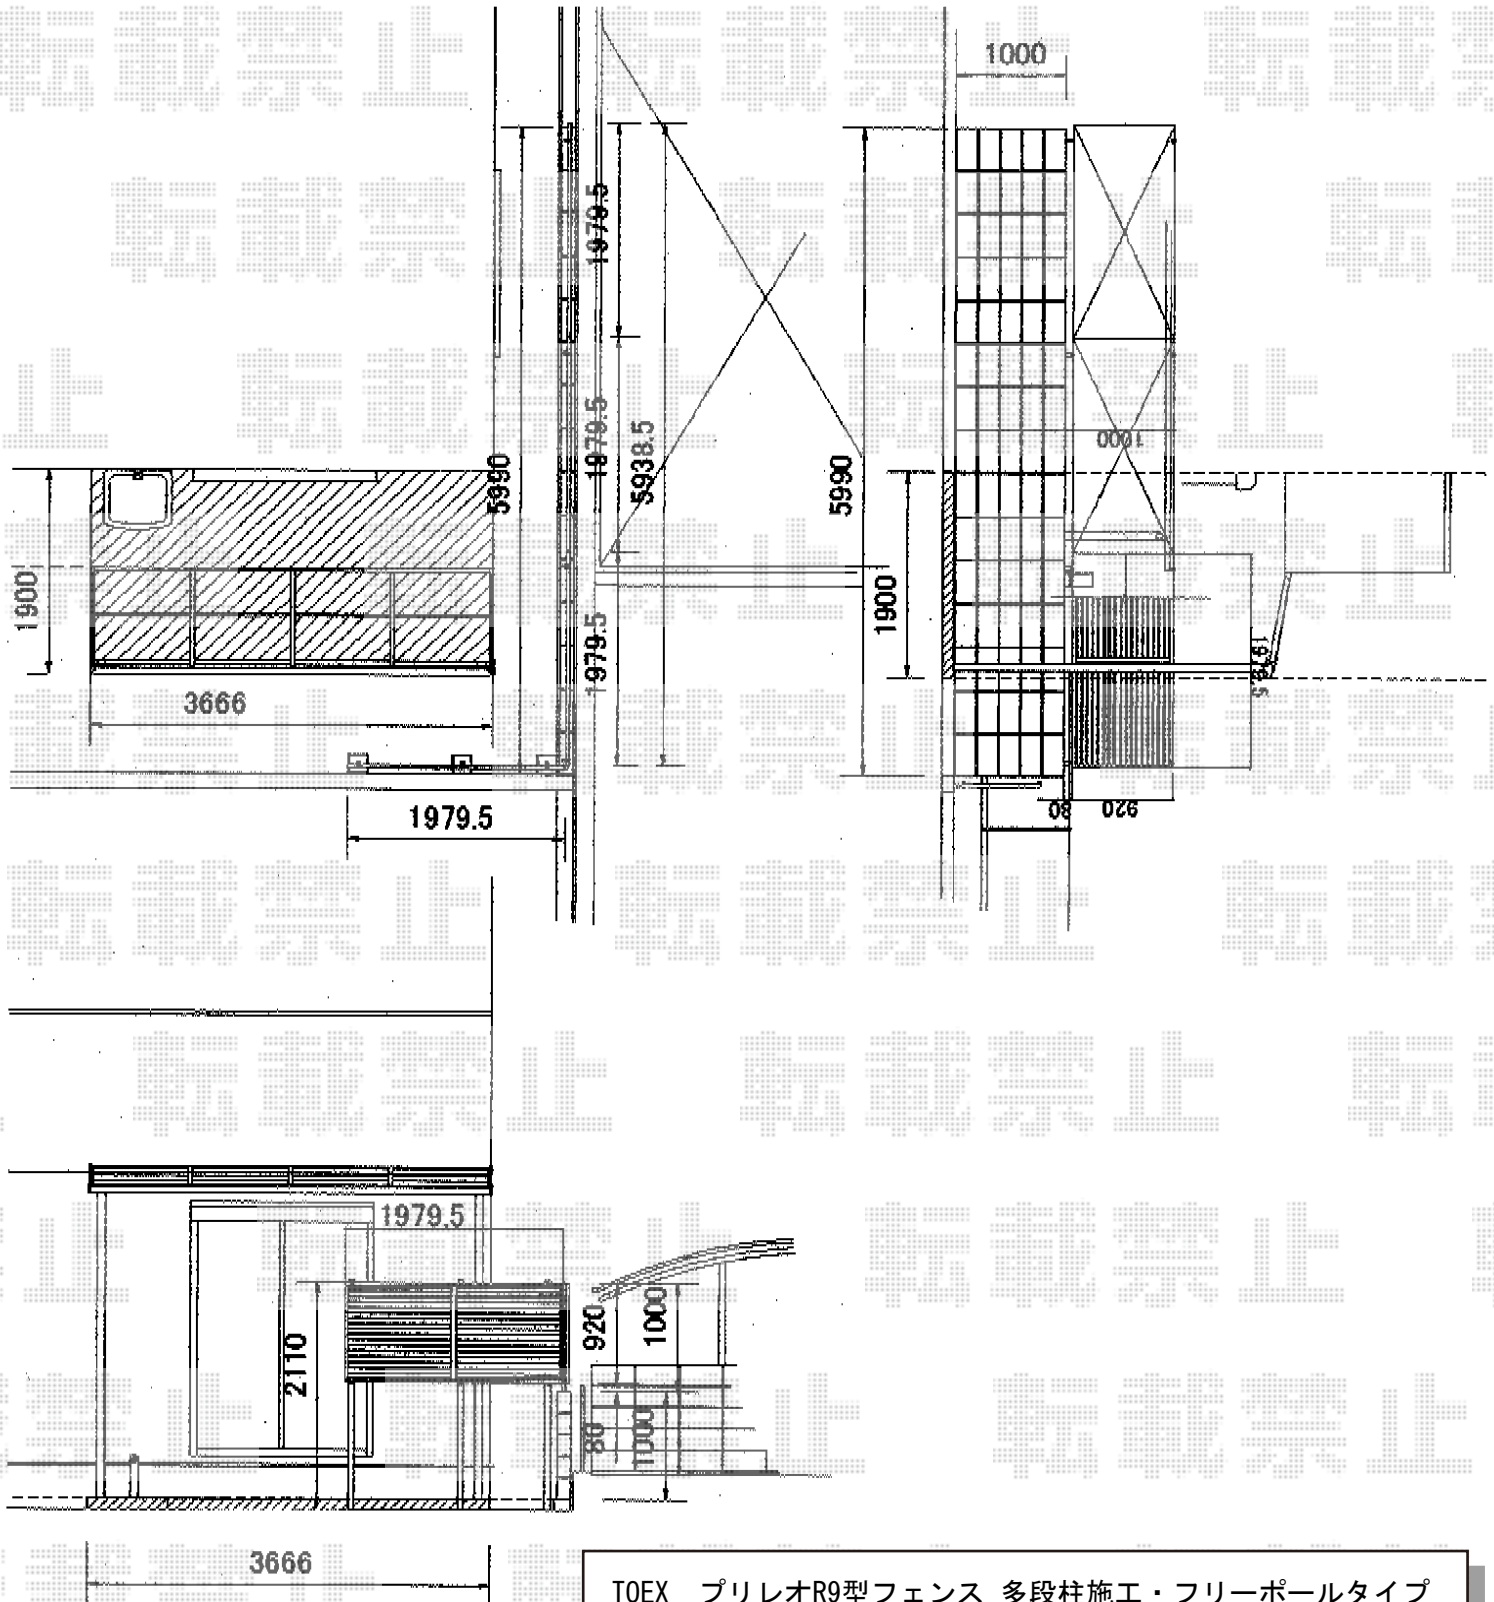

TOEX プリオR9型フェンス 多段柱施工・フリーポールタイプ
 本体1枚 (W×H) = (1979.5×1,000mm) (¥29,000) ×4枚
 柱仕様 : T-10 (¥6,600) ×4本
 部品セット : A (¥550) ×4セット
 多段柱 : T-24 (¥26,400) ×3本
 上下ブラケットセット : A (¥1,100) ×3セット
 目隠しコーナー継手 : ポール付/T-10 (¥4,040) ×1セット
 端部キャップ : (¥550) ×1セット
 色 : シヤイングレー

現場状況や作図制限により概略図の内容と多少の違いが生じることがございます。
 施工時は、現場優先とさせて頂きたく思いますので、お立会い頂き、
 最終のご指示のほど、何卒、宜しくお願い致します。



EX-SHOP
[HTTP://WWW.EX-SHOP.NET](http://www.ex-shop.net)

担当 : 吉岡