


ウッドデッキ・テラス屋根・カーポート

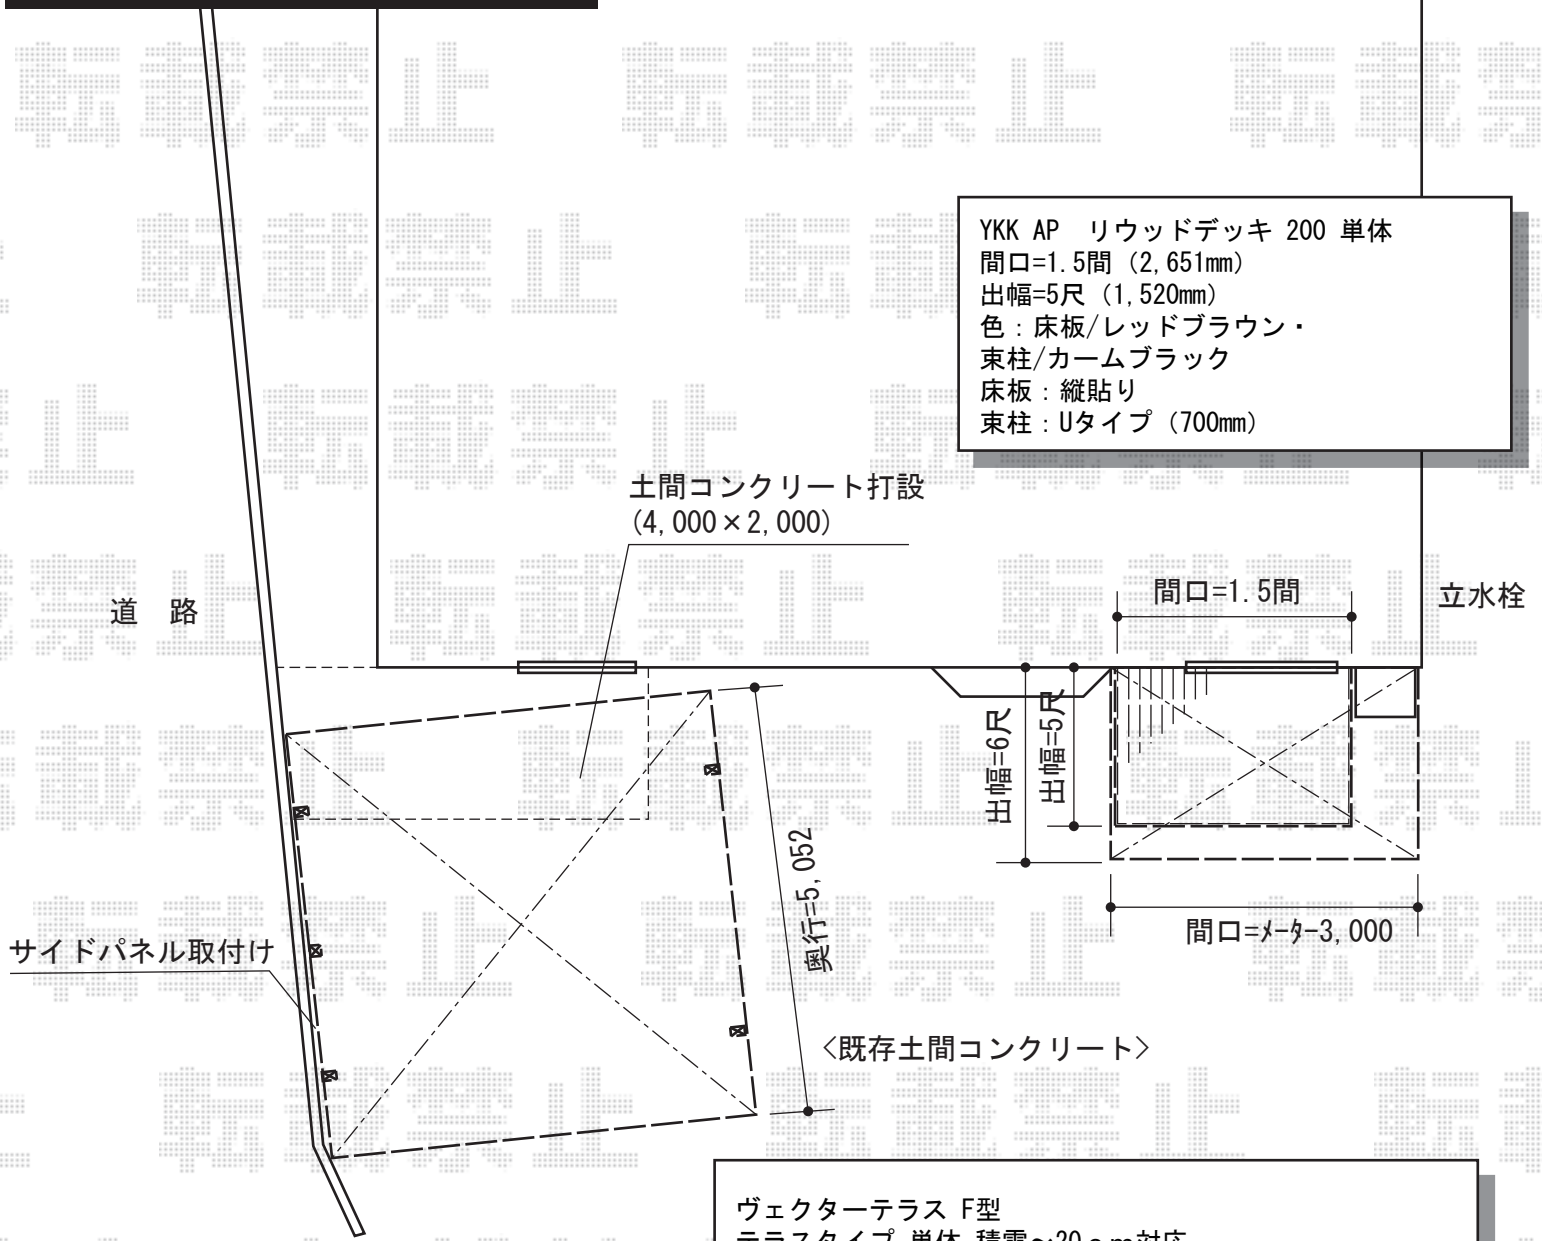

YKK AP リウッドデッキ 200 単体
間口=1.5間 (2,651mm)
出幅=5尺 (1,520mm)
色：床板/レッドブラウン・
束柱/カームブラック
床板：縦貼り
束柱：Uタイプ (700mm)

土間コンクリート打設
(4,000×2,000)

道路

立水栓

間口=1.5間

出幅=6尺

出幅=5尺

間口=メーター3,000

サイドパネル取付け

奥行=5,052

〈既存土間コンクリート〉

ヴェクターテラス F型
テラスタイプ 単体 積雪~20cm対応
間口=メーター1.5間
出幅=6尺 (1,770mm)
色：カームブラック
屋根材：ポリカーボネート (トーマイマット/すりガラス調)
柱仕様：ロング柱/柱位置固定タイプ (柱2本)
施工方法：上止め仕様
追加部材：柱固定金具 (K11823) ×2セット

YKK AP レイナツインポート 積雪~20cm対応
幅=5,097mm
奥行=5,052mm
色：カームブラック
屋根材：熱線遮断ポリカーボネート
(アースブルーマット調)
柱仕様：ハイルーフ柱仕様 (有効高 約2,355mm)

サイドパネル
奥行サイズ：長さ51用
高さ=1,036mm
色：カームブラック
パネル材：ポリカーボネート
オプション：着脱式サポート×2本
間柱：1本

現場状況や作図制限により概略図の内容と多少の違いが生じることがございます。
施工時は、現場優先とさせて頂きたく思いますので、お立会い頂き、
最終のご指示のほど、何卒、宜しくお願い致します。



EX-SHOP
HTTP://WWW.EX-SHOP.NET

担当：本田

全ての著作権は、エクスショップに帰属します。当社とのお取引目的外の使用・複製・転載禁止となっております。