


ウッドデッキ・機能門柱・フェンス

TOEX ファンクションユニット ウィルモダン
 両柱セット：センターブロック上下用（マイルドブラック）
 センターブロック上：照明付き・インターホン用（シャイングレー）
 センターブロック下：照明ユニット無し（シャイングレー）
 インターホンカバー：インターホンカバーB（シャイングレー）
 ポスト：フラット横型ポスト（前入後出し）（シャイングレー）
 サインパネル：ステンレスサイン/パターン集選択タイプ
 デザインパネル：縦格子（マイルドブラック）

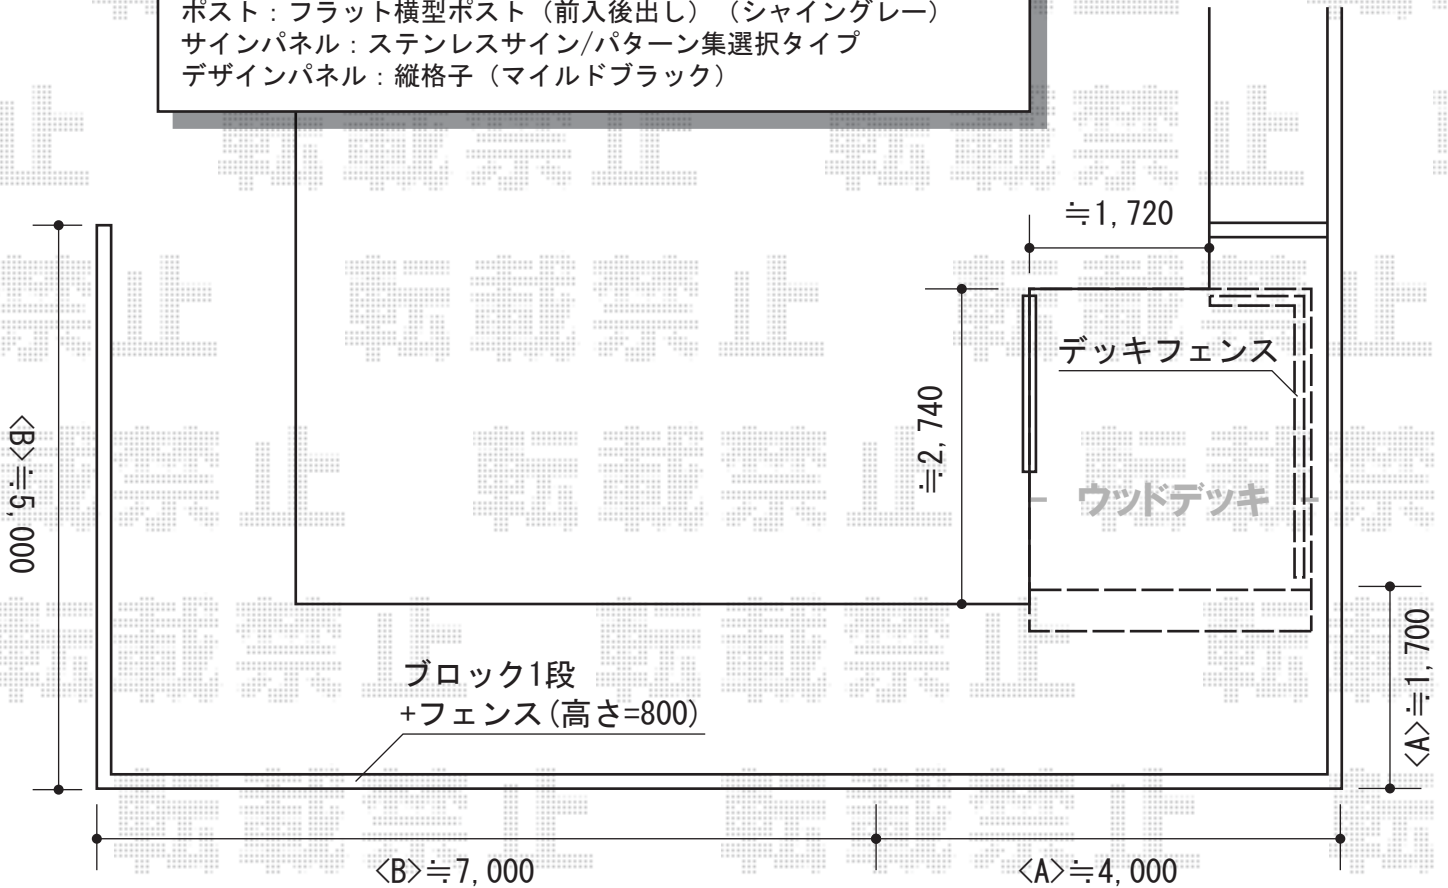

YKK AP リウッドデッキ200 単体
 間口=1.5間 (2,651mm)
 出幅=8尺 (2,420mm)
 色：ウォームグレイ
 床板：縦貼り
 束柱：Tタイプ (400~500mm) (プラチナステン)

YKK AP 【外観左】段床セット 1段
 デッキ間口=1.5間用
 デッキ出幅=8尺用
 段床出幅：402mm
 色：ウォームグレイ

YKK AP シンプルモダンデッキフェンス7型 半目隠し横格子
 笠木：1スパン用×1・2スパン用×1
 笠木部品：端部キャップ×2
 パネル本体 (W×H) =08用T100 (761×948mm) ×1
 パネル本体 (W×H) =12用T100 (1,161×948mm) ×2
 柱T100：中柱×1・端柱(2本入)×1・角柱×1
 柱連結ブラケット：中柱(端柱)用×3・角柱用×1
 デッキ材補強材：先付用×1
 色：プラチナステン

TOEX 【デッキ側A】ハイグリッドフェンスUF8型
 本体1枚 (W×H) = (2,000×800mm) ×6枚
 スチール柱：T-8×11本
 小口キャップ：3セット
 コーナー継手：3セット
 色：シャイングレー

TOEX 【建物側B】ハイグリッドフェンスUF8型
 本体1枚 (W×H) = (2,000×800mm) ×6枚
 スチール柱：T-8×9本
 小口キャップ：2セット
 コーナー継手：1セット
 色：シャイングレー

現場状況や作図制限により概略図の内容と多少の違いが生じることがございます。
 施工時は、現場優先とさせて頂きたく思いますので、お立会い頂き、
 最終のご指示のほど、何卒、宜しくお願い致します。



EX-SHOP
 HTTP://WWW.EX-SHOP.NET

担当：西村