ウッドデッキ・テラス屋根

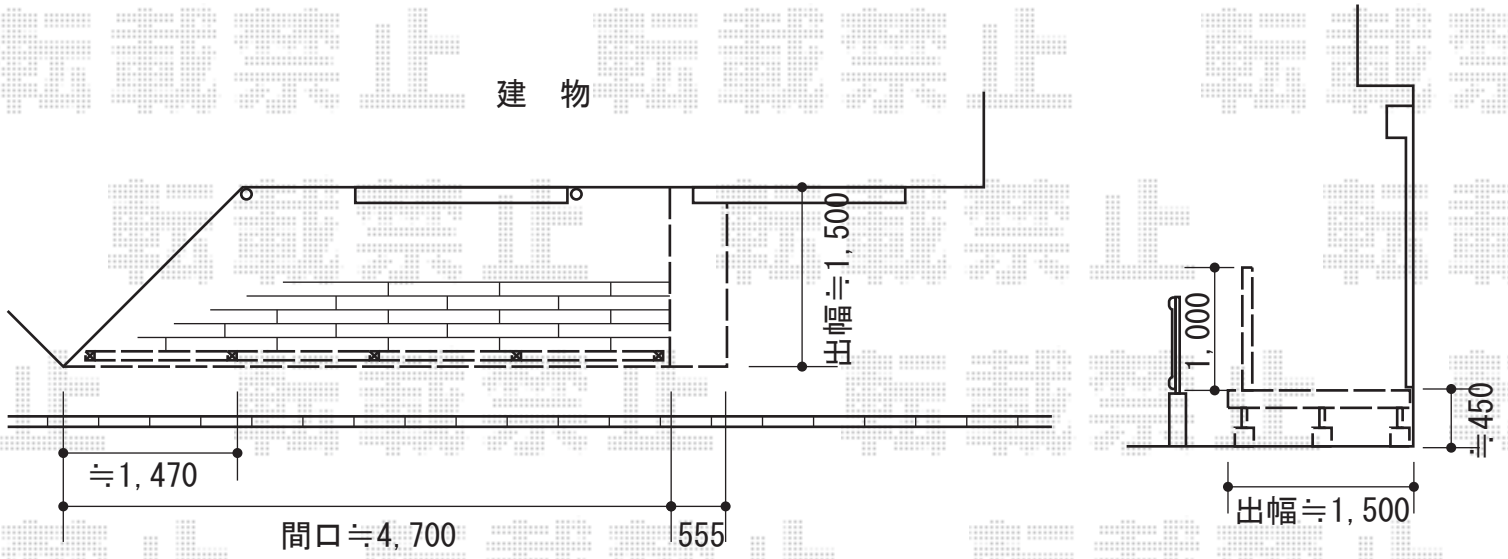

トステム リコステージII 連棟
間口=4,700mm 出幅=1,500mm
色：ダークブラウン床板：標準(溝なし)/横貼り(千鳥貼り)
幕板：幕板A（厚） 束柱：束柱B（400～550mm）
オプション：リードデッキ(3枚分)

トステム リコステージII デッキフェンス
本体1枚（W×H）=（1,200×1,000mm）×4スパン主柱：T-10
パネル仕様：フラットラチスパネル（密目） 柱・笠木色：ダークブラウン

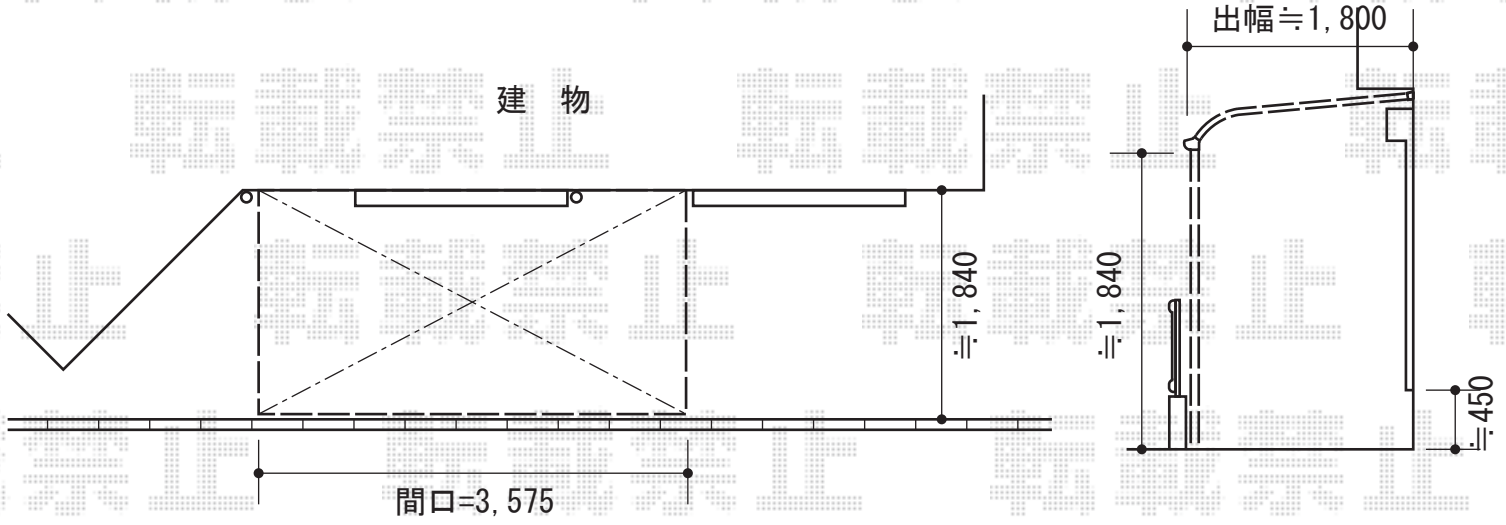

YKK AP ヴェクターテラス R型 テラスタイプ 単体 積雪～20ｃｍ対応
間口=関東間2.0間（柱芯々3,485mm 屋根幅3,670mm） 出幅=6尺（1,770mm）
色：カームブラック屋根材：ポリカーボネート（スモークブラウン）
柱仕様：柱位置固定タイプ（柱2本） 施工方法：上止め仕様

現場状況や作図制限により概略図の内容と多少の違いが生じることがございます。
施工時は、現場優先とさせて頂きたく思いますので、お立会い頂き、
最終のご指示のほど、何卒、宜しくお願い致します。

EX-SHOP
HTTP://WWW.EX-SHOP.NET
担当：本田

全ての著作権は、エクスショップに帰属します。当社とのお取引目的外の使用・複製・転載禁止となっております。