


リウッドデッキ 200 連棟

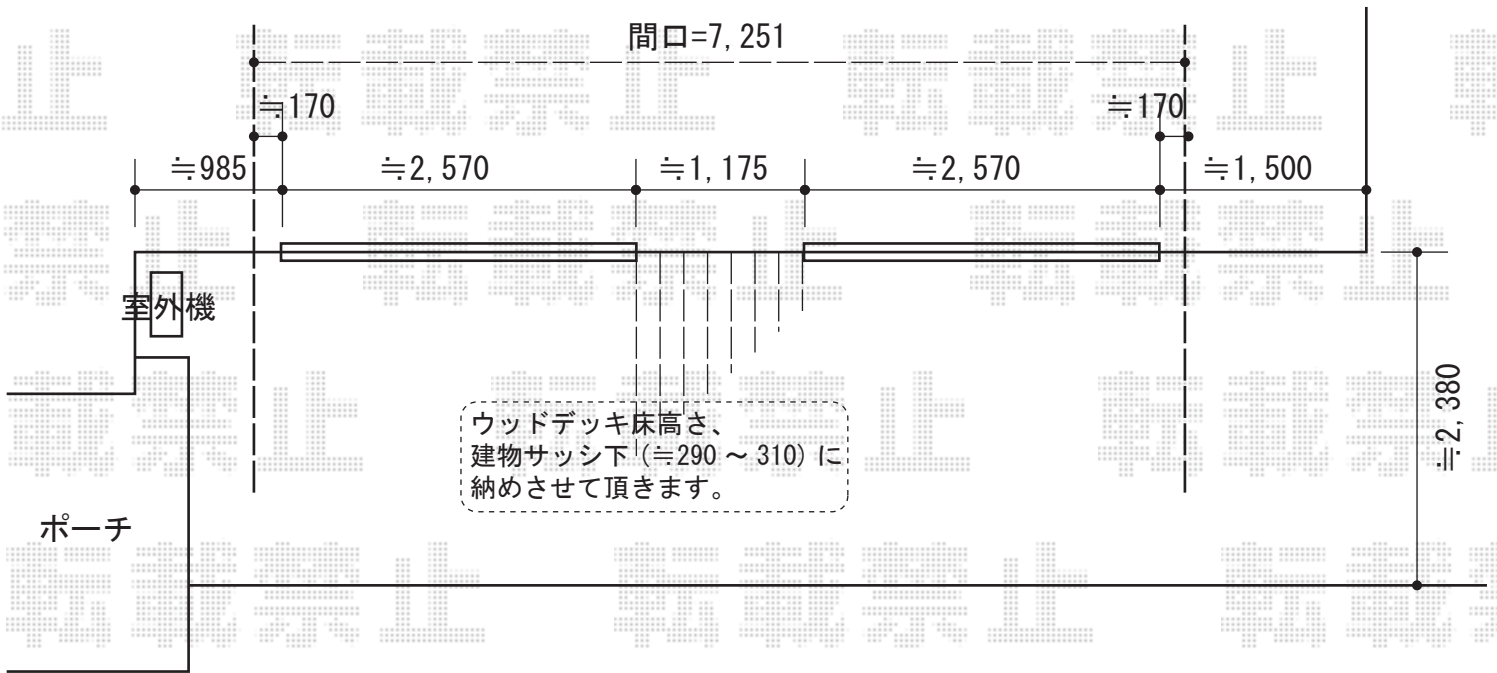

YKK AP リウッドデッキ 200 連棟
間口=4間 (7,251mm)
出幅=4尺 (1,220mm)
色：ホワイトブラウン
床板：縦貼り
束柱：Sタイプ (450mm) 色：プラチナステン

現場状況や作図制限により概略図の内容と多少の違いが生じることがございます。
施工時は、現場優先とさせていただきますので、お立会い頂き、
最終のご指示のほど、何卒、宜しくお願い致します。



EX-SHOP
HTTP://WWW.EX-SHOP.NET

担当：西村