カーポート・フェンス・カーゲート

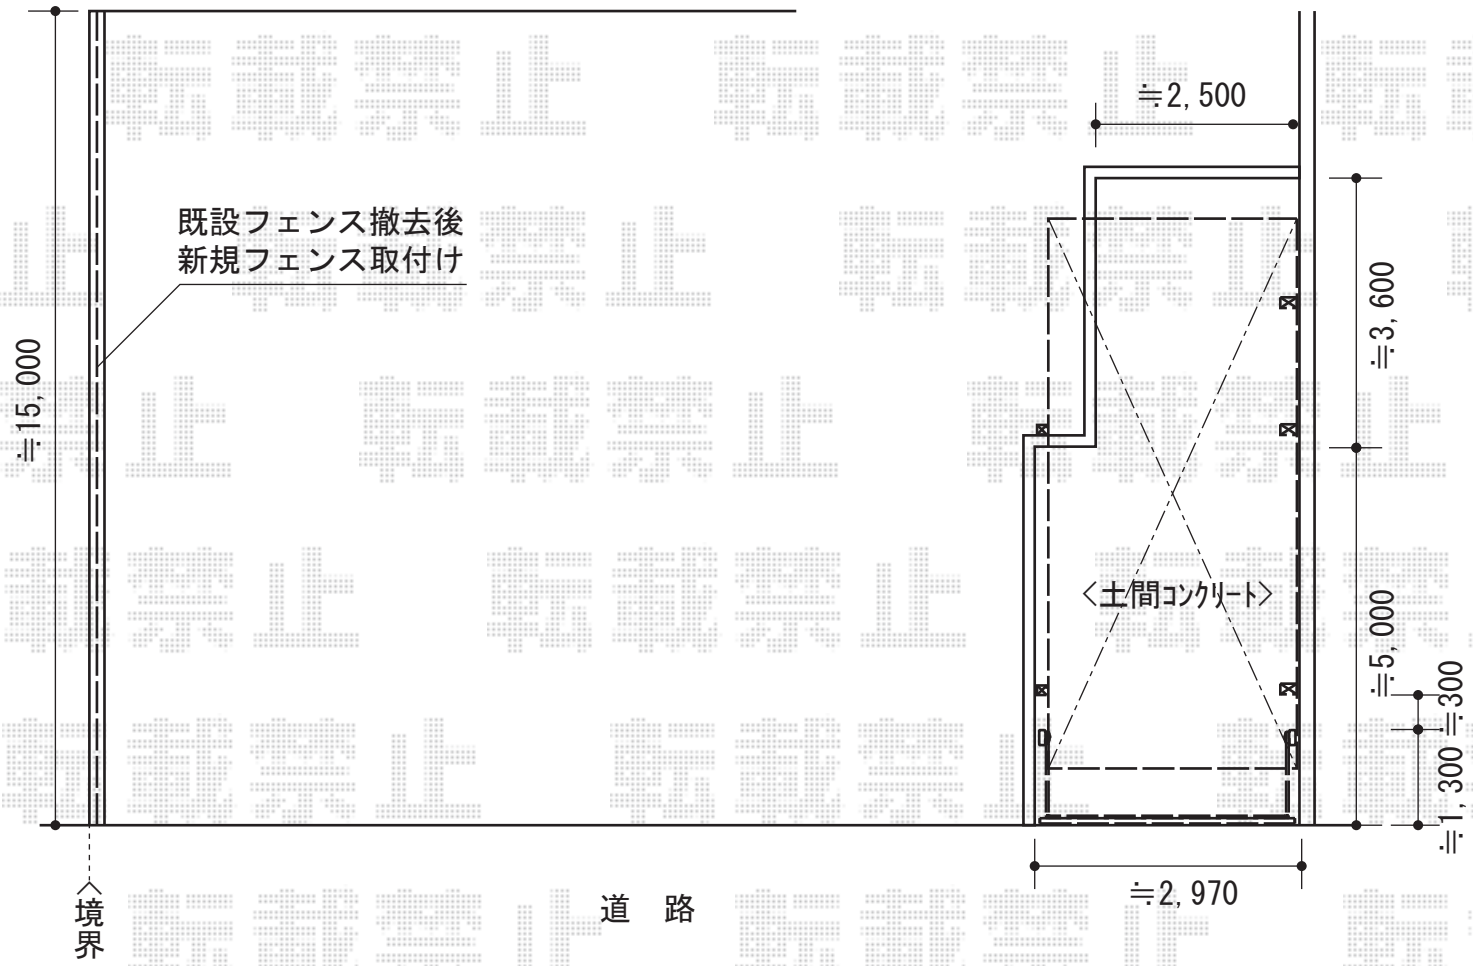

YKK AP　レイナポート 延長 積雪～20cm対応
幅=2,700mm
奥行=7,200mm
色：カームブラック
屋根材：ポリカーボネート（アースブルー）
柱仕様：ハイルーフ柱仕様（有効高 約2,355mm）

YKK AP　レイナポート 着脱式サポート
仕様：標準・ハイルーフ兼用 2本入り

Value Select　スウィングアップゲート 横格子型 手動式
本体（W×H）=（2,650×1,200mm）
色：つや消しブラック
柱仕様：1200標準柱仕様（有効通過高1,820mm）

YKK AP　レスティナフェンス21型 自由柱使用
本体1枚（W×H）=（1,975×800mm）（¥11,500）×8枚
自由柱：T80（¥3,500）×9本
エンドキャップ：（¥500）×1セット
色：カームブラック

現場状況や作図制限により概略図の内容と多少の違いが生じることがございます。
施工時は、現場優先とさせて頂きたく思いますので、お立会い頂き、
最終のご指示のほど、何卒、宜しくお願い致します。

EX-SHOP
HTTP://WWW.EX-SHOP.NET
担当：本田

全ての著作権は、エクスショップに帰属します。当社とのお取引目的外の使用・複製・転載禁止となっております。