


カーブポートシグマIII M合掌 積雪～30cm対応

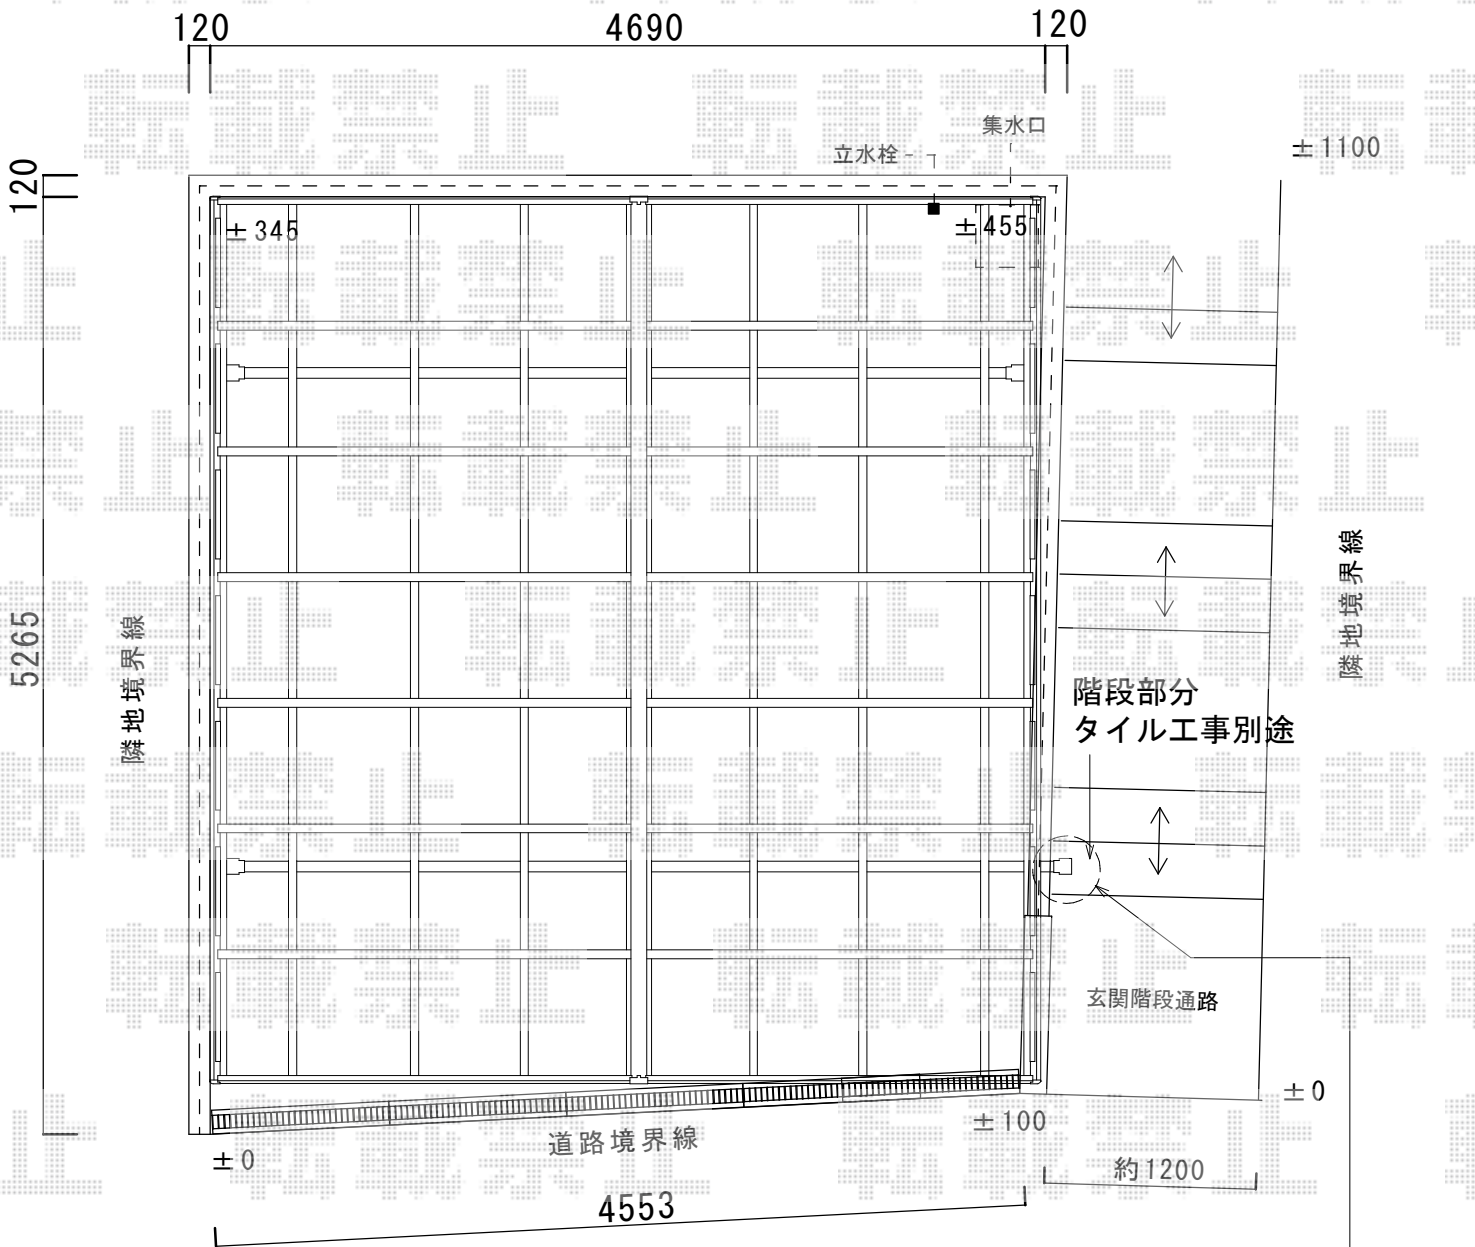

梁をハネ出して  
納めます

トステム カーブポートシグマIII M合掌 積雪～30cm対応  
 幅=4,816mm  
 奥行=4,980mm  
 色：シャイングレー  
 屋根材：熱線吸収ポリカーボネート（ライトブルーマット調）  
 柱仕様：ロング柱28

現場状況や作図制限により概略図の内容と多少の違いが生じることがございます。  
 施工時は、現場優先とさせて頂きたく思いますので、お立会い頂き、  
 最終のご指示のほど、何卒、宜しくお願い致します。



EX-SHOP  
 HTTP://WWW.EX-SHOP.NET

担当：小林

全ての著作権は、エクスショップに帰属します。当社とのお取引目的外の使用・複製・転載禁止となっております。