


## カーブポートシグマIII 積雪～20cm対応

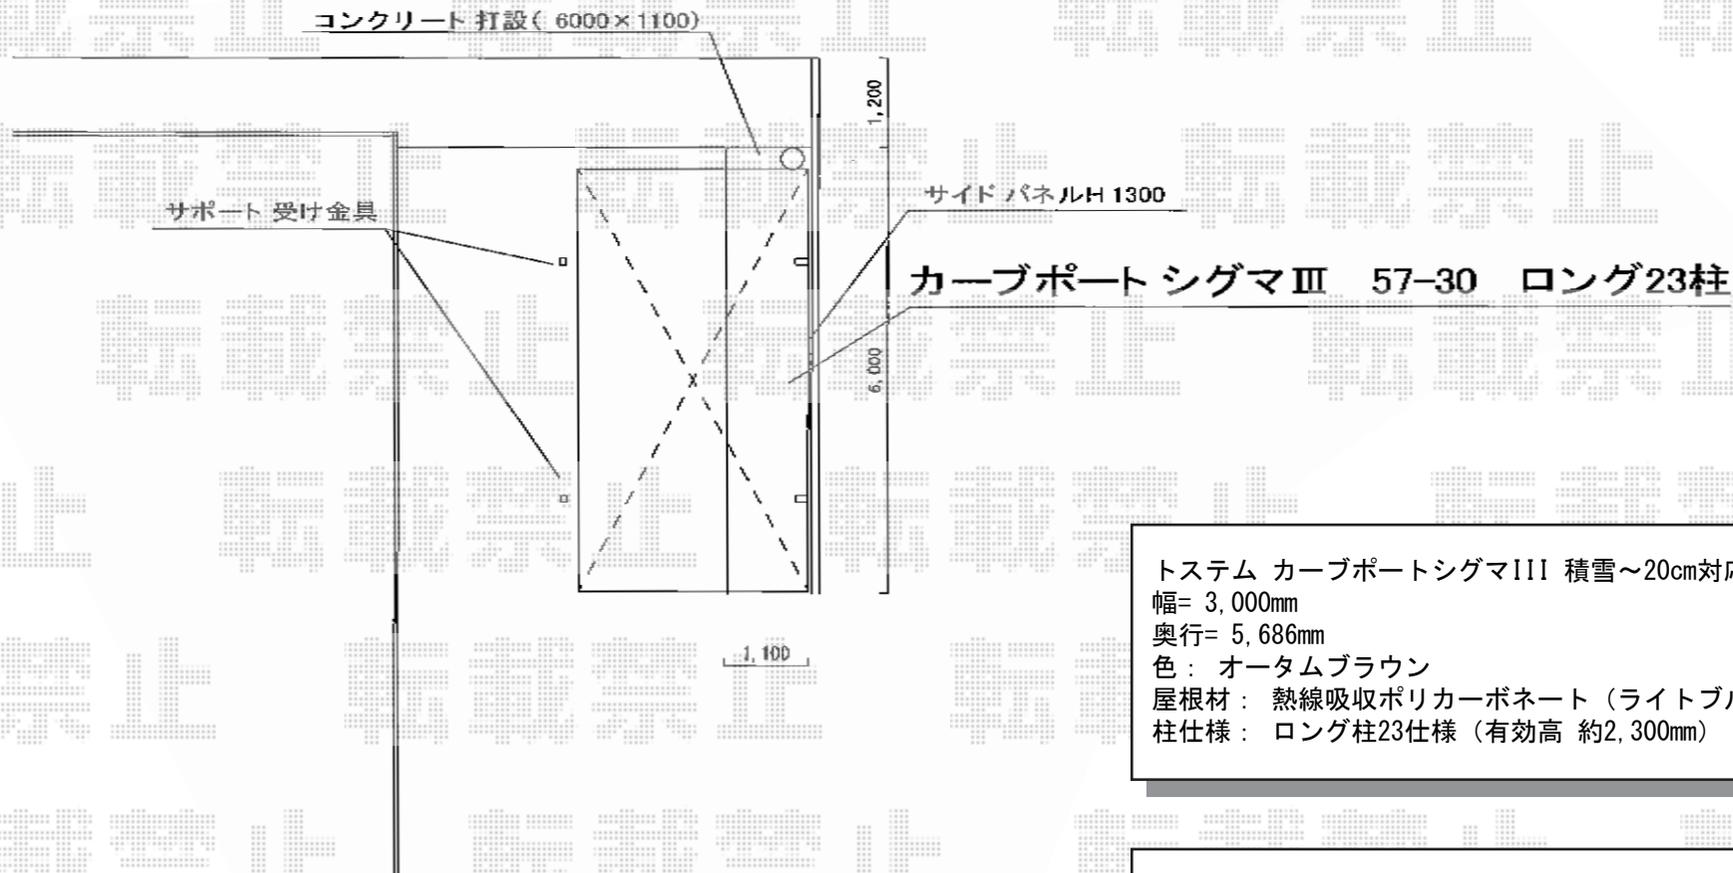

トステム カーブポートシグマIII 積雪～20cm対応  
幅= 3,000mm  
奥行= 5,686mm  
色： オータムブラウン  
屋根材： 熱線吸収ポリカーボネート（ライトブルーマット調）  
柱仕様： ロング柱23仕様（有効高 約2,300mm）

トステム サイドパネル ロング柱23用 2段  
奥行サイズ： 57タイプ用  
高さ= H500+H800  
色： オータムブラウン  
パネル材： 熱線吸収ポリカーボネート（ライトブルーマット調）  
オプション： 着脱式サポート柱（ロング柱23用）×2

現場状況や作図制限により概略図の内容と多少の違いが生じることがございます。  
施工時は、現場優先とさせて頂きたく思いますので、お立会い頂き、  
最終のご指示のほど、何卒、宜しくお願い致します。



EX-SHOP  
HTTP://WWW.EX-SHOP.NET

担当：宅島