


リコステージII 連棟

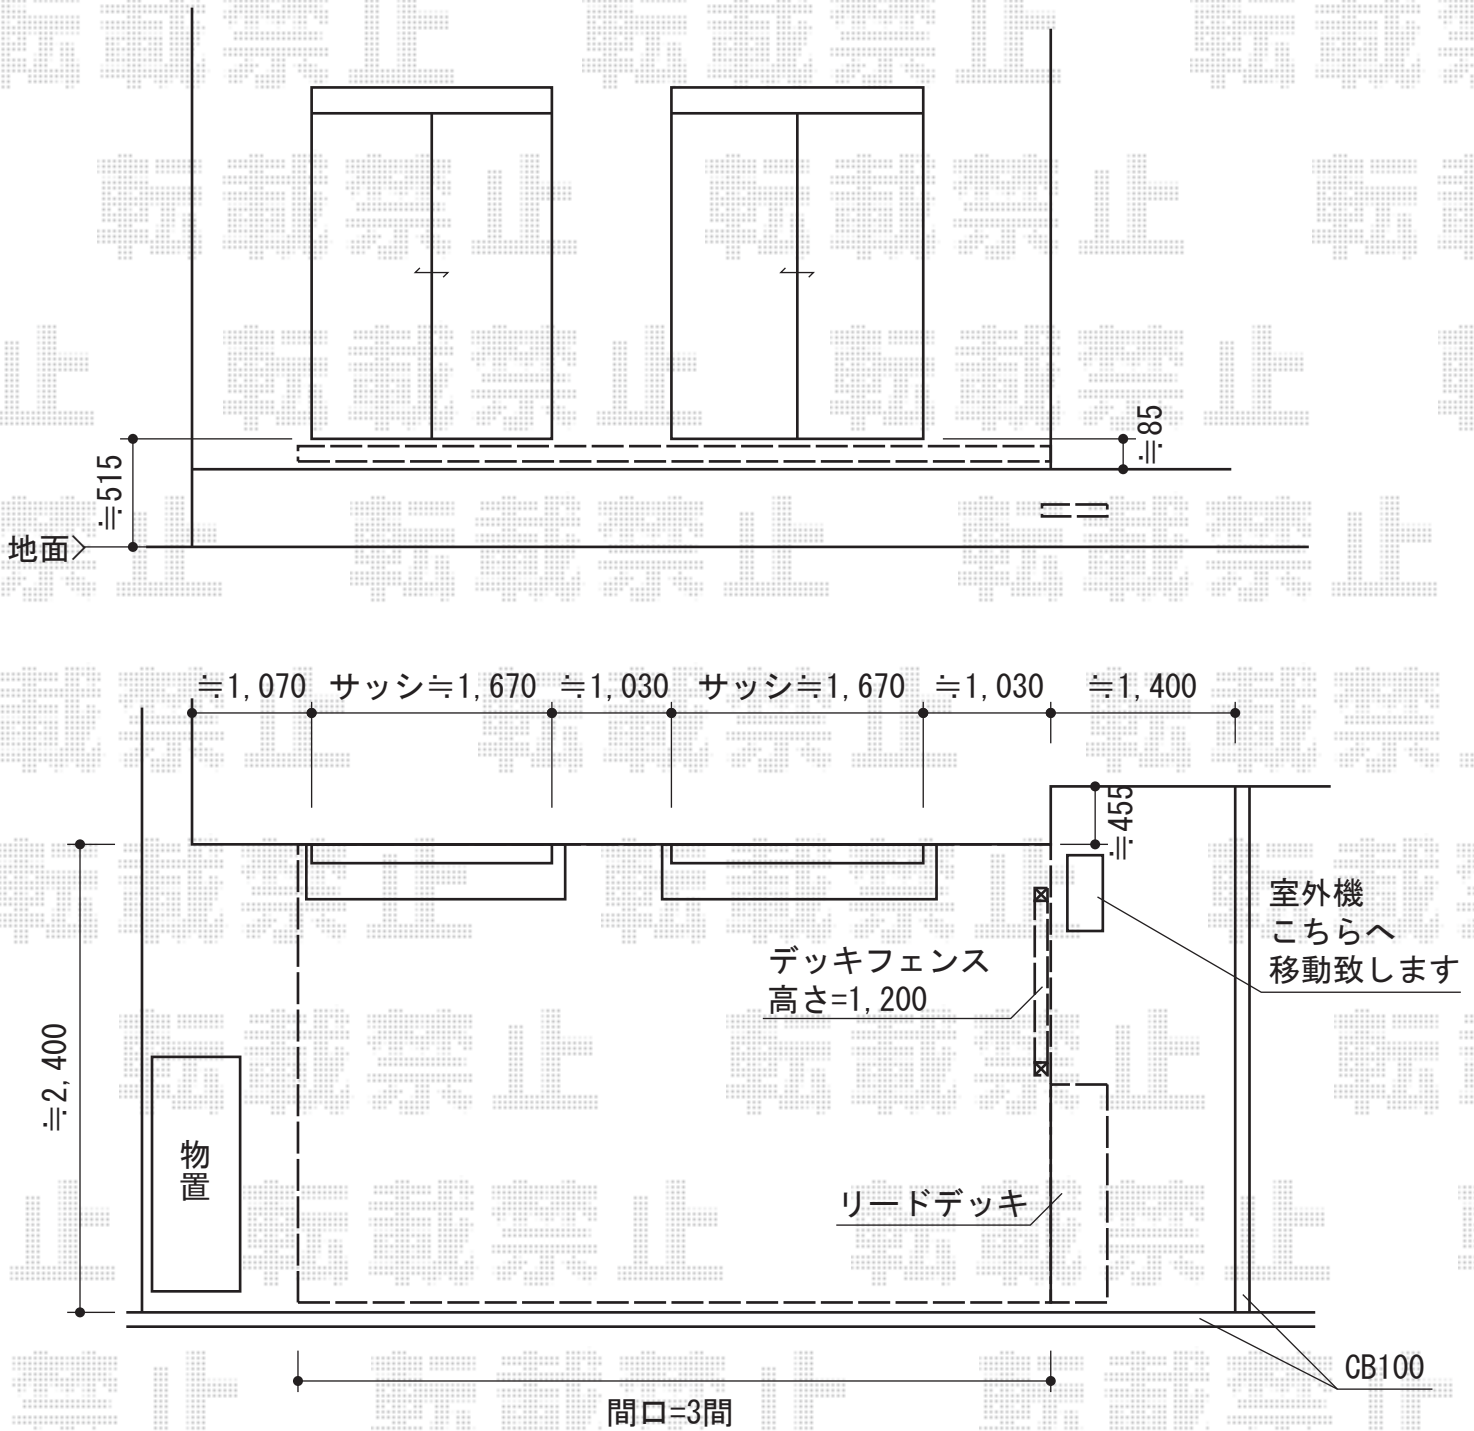

トステム リコステージII 連棟
 間口=3.0間 (5,420mm)
 出幅=8尺 (2,413mm)
 色：ソフトブラウン
 床板：標準(溝なし)/縦貼り
 幕板：幕板B(薄)
 束柱：束柱B(400~550mm)
 オプション：リードデッキ 床板3枚出幅 L1800

トステム デッキフェンス
 本体1枚 (W×H) = (1,200×1,200mm) × 1
 主柱：T-12×2
 パネル仕様：フラットラチスパネル(密目)
 柱・笠木色：ソフトブラウン

現場状況や作図制限により概略図の内容と多少の違いが生じることがございます。
 施工時は、現場優先とさせて頂きたく思いますので、お立会い頂き、
 最終のご指示のほど、何卒、宜しくお願い致します。



EX-SHOP
 HTTP://WWW.EX-SHOP.NET

担当：岡本

全ての著作権は、エクスショップに帰属します。当社との取引目的外の使用・複製・転載禁止となっております。