


レイナポートZ 縦連棟 積雪～20cm対応

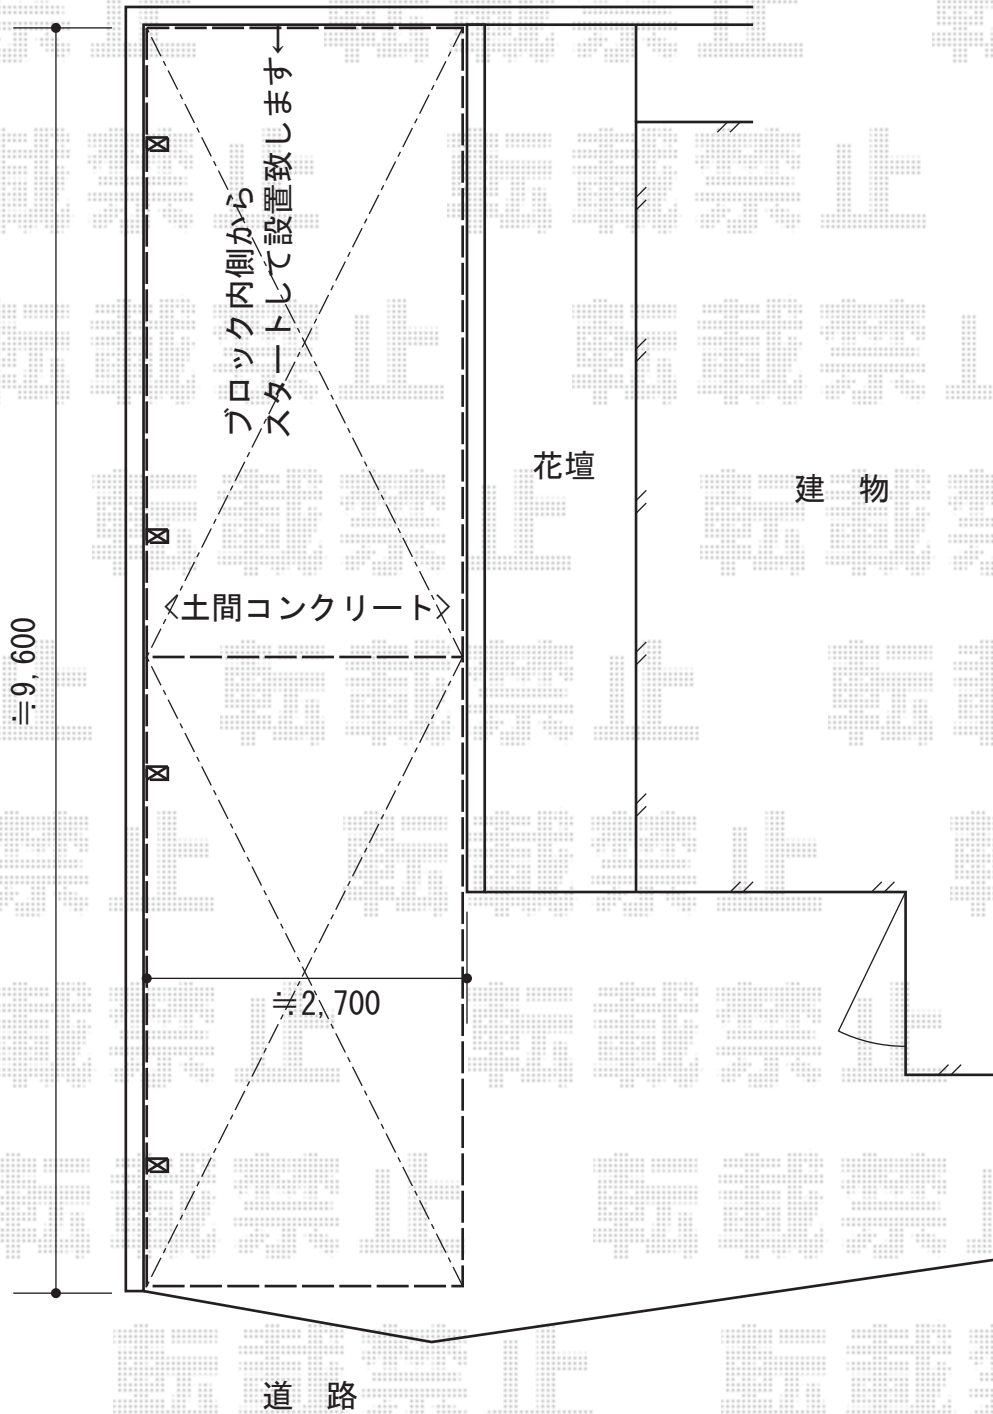

YKK AP レイナポートZ 縦連棟 積雪～20cm対応  
 幅=2,700mm  
 奥行=10,064mm  
 色：プラチナステン  
 屋根材：熱線遮断ポリカーボネート（アースブルーマット調）  
 柱仕様：ハイルーフ柱仕様（有効高 約2,355mm）  
 メーカー希望小売価格：¥614,500.-

YKK AP 水平式物干し（カーポート柱用）  
 色：プラチナステン  
 数量：1セット

現場状況や作図制限により概略図の内容と多少の違いが生じることがございます。  
 施工時は、現場優先とさせて頂きたく思いますので、お立会い頂き、  
 最終のご指示のほど、何卒、宜しくお願い致します。



EX-SHOP  
 HTTP://WWW.EX-SHOP.NET

担当：西村