


# エフルージュ ツイン 積雪～20cm対応

柱の前を土間コンクリートに当てて施工致します。

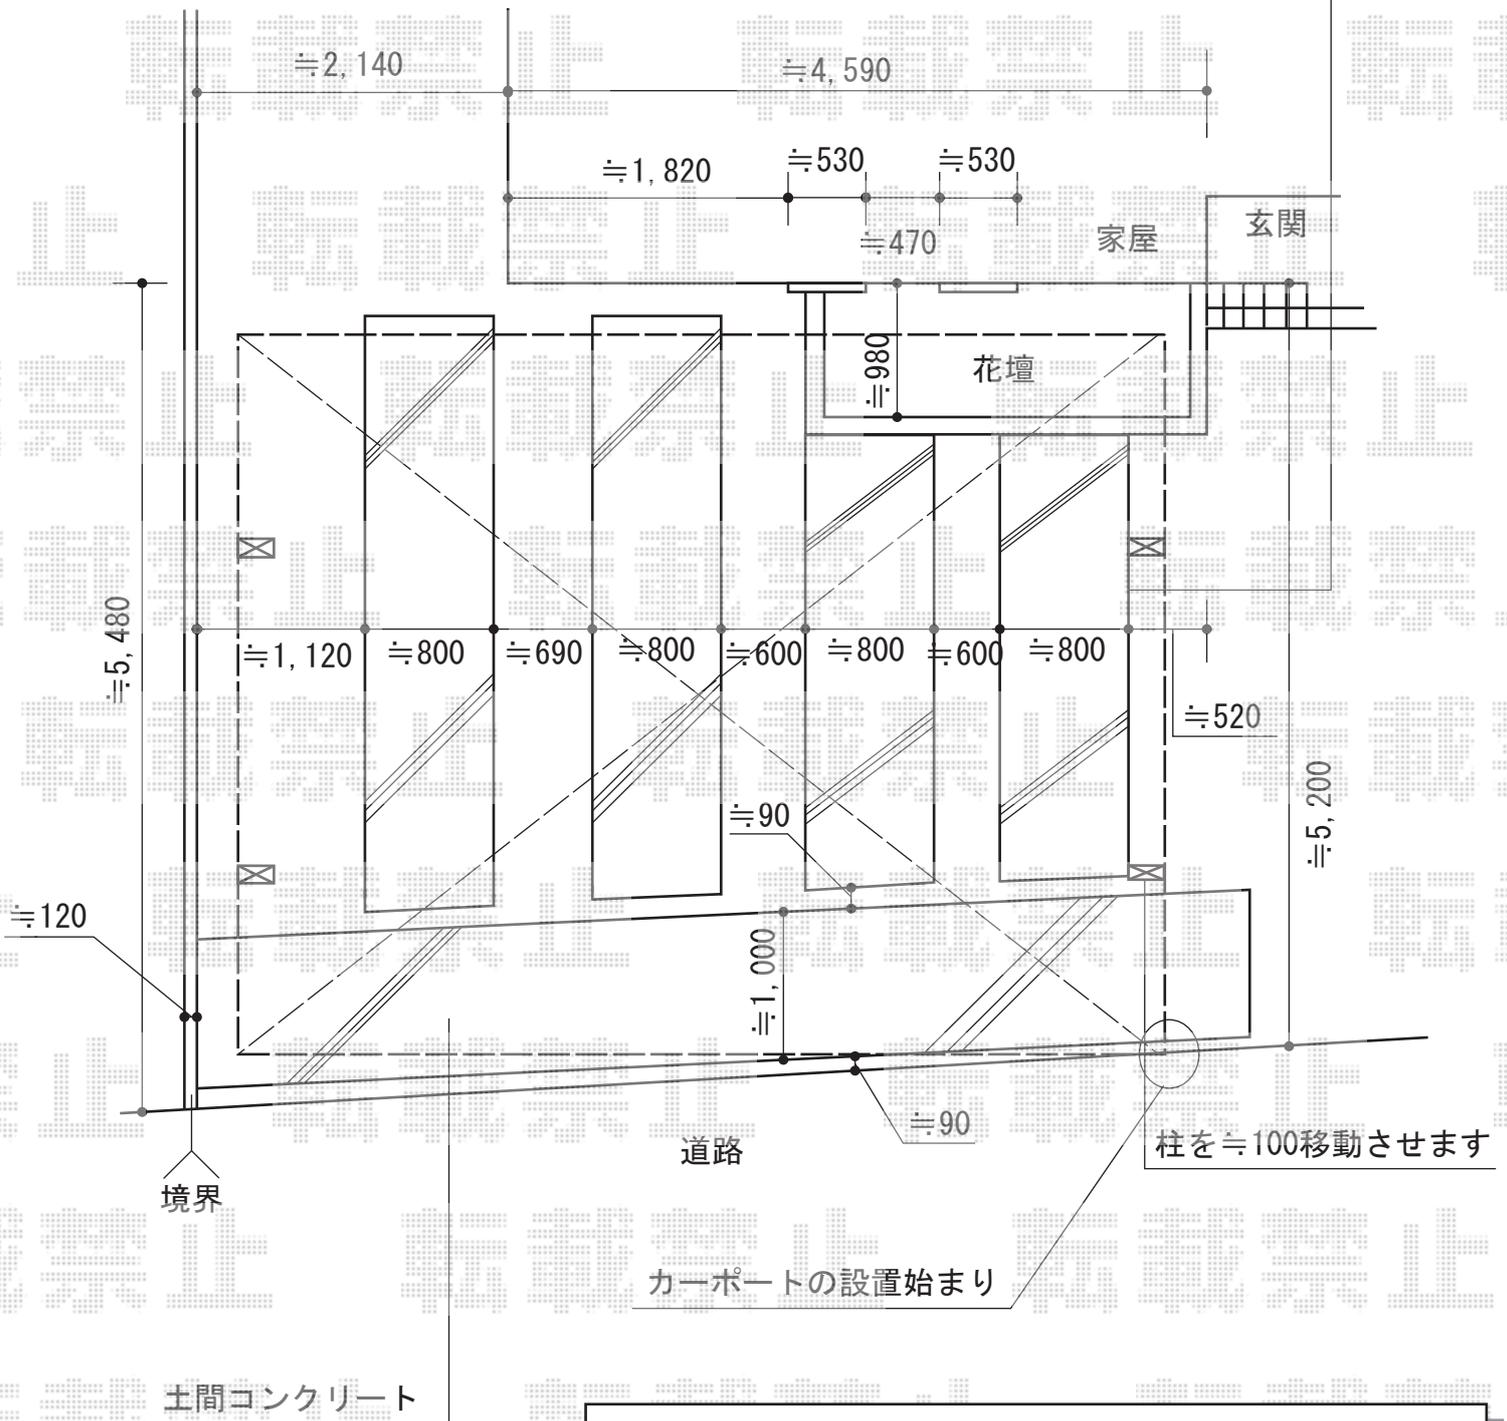

YKK AP エフルージュ ツイン 積雪～20cm対応  
 幅=5,988mm  
 奥行=5,016mm  
 色：プラチナステン  
 屋根材：ポリカーボネート（トーマイマット/すりガラス調）  
 柱仕様：ハイルーフ柱仕様（有効高 約2,355mm）

現場状況や作図制限により概略図の内容と多少の違いが生じることがございます。施工時は、現場優先とさせて頂きたく思いますので、お立会い頂き、最終のご指示のほど、何卒、宜しくお願い致します。



**EX-SHOP**  
 HTTP://WWW.EX-SHOP.NET  
 担当：山住