


リウッドデッキ200 単体

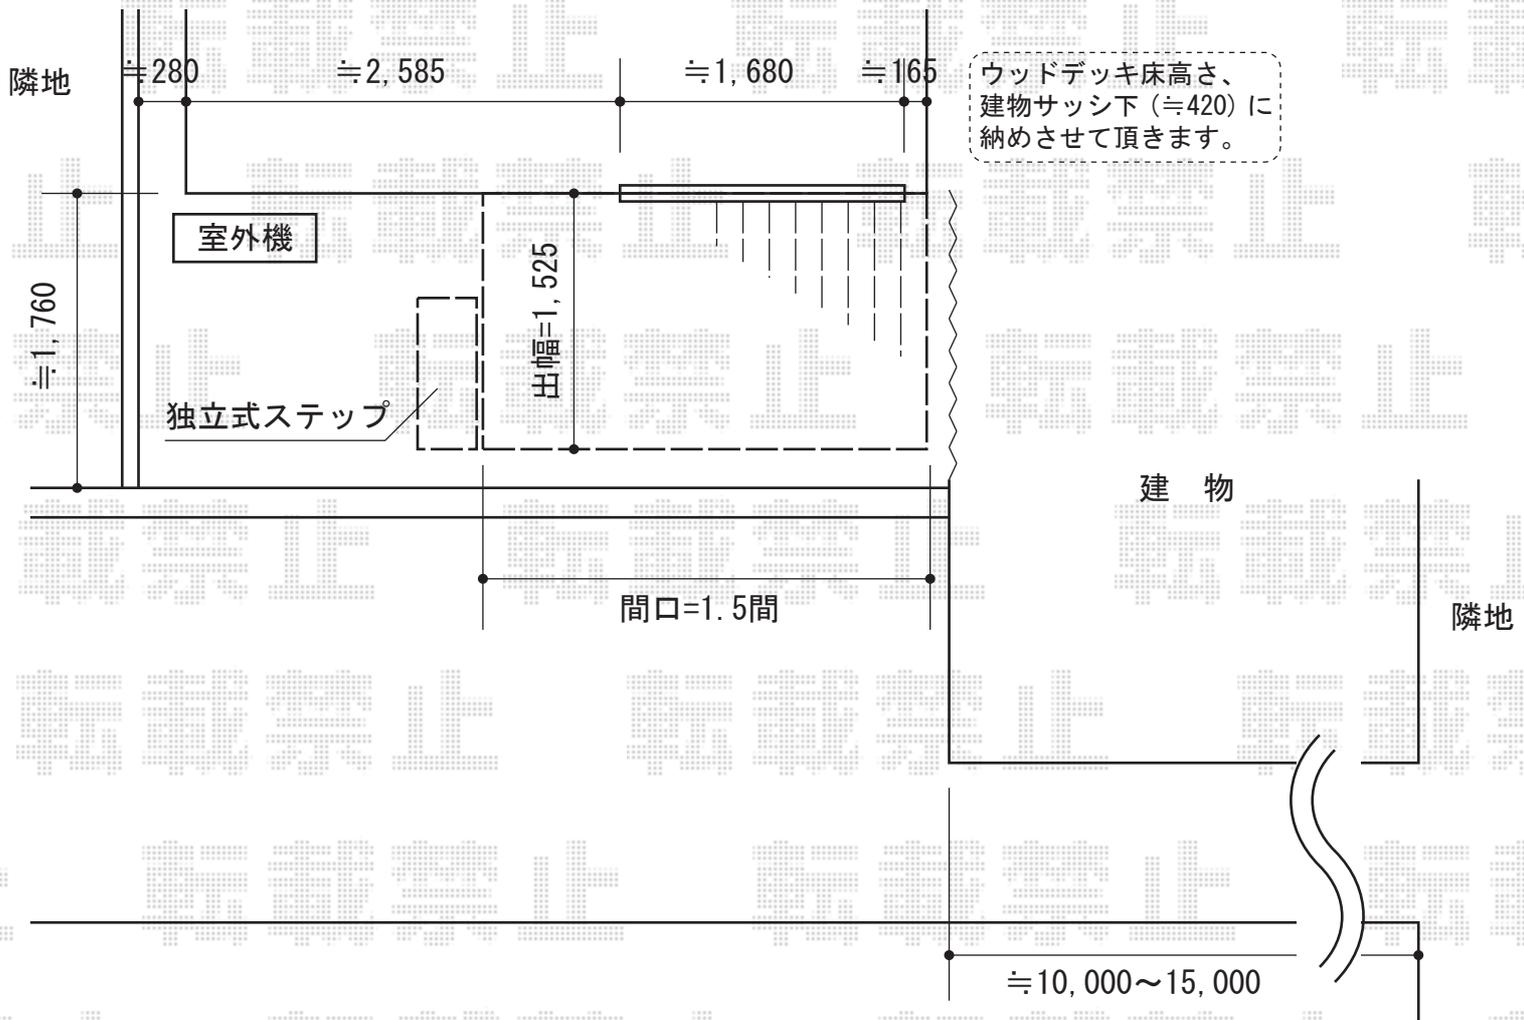

YKK AP リウッドデッキ200 単体
間口=1.5間 (2,651mm)
出幅=5尺 (1,520mm)
色：ナチュラルブラウン
床板：縦貼り
束柱：Sタイプ (450mm) (カームブラック)

YKK AP シンプルモダンデッキフェンス8型 横格子1本
笠木：2スパン用×2
笠木部品：端部キャップ×2
パネル1枚 (W×H)=08用T80 (761×748mm) ×2
パネル1枚 (W×H)=12用T80 (1,161×748mm) ×2
中柱：T80×2
端柱 (2本入)：T80×1
90°専用角柱：T80×1
柱連結ブラケット：中柱 (端柱)用×4・角柱用×1
デッキ材補強材：先付用×1
色：プラチナステン

現場状況や作図制限により概略図の内容と多少の違いが生じることがございます。
施工時は、現場優先とさせていただきますので、お立会い頂き、
最終のご指示のほど、何卒、宜しくお願い致します。



EX-SHOP
HTTP://WWW.EX-SHOP.NET

担当：岡本

全ての著作権は、エクスショップに帰属します。当社とのお取引目的外の使用・複製・転載禁止となっております。