
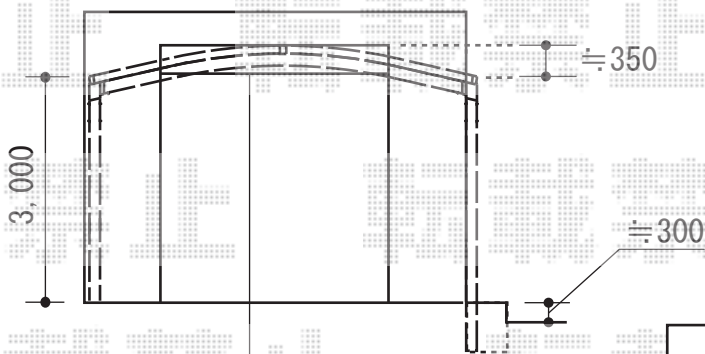


レイナツインポート 積雪~20cm対応

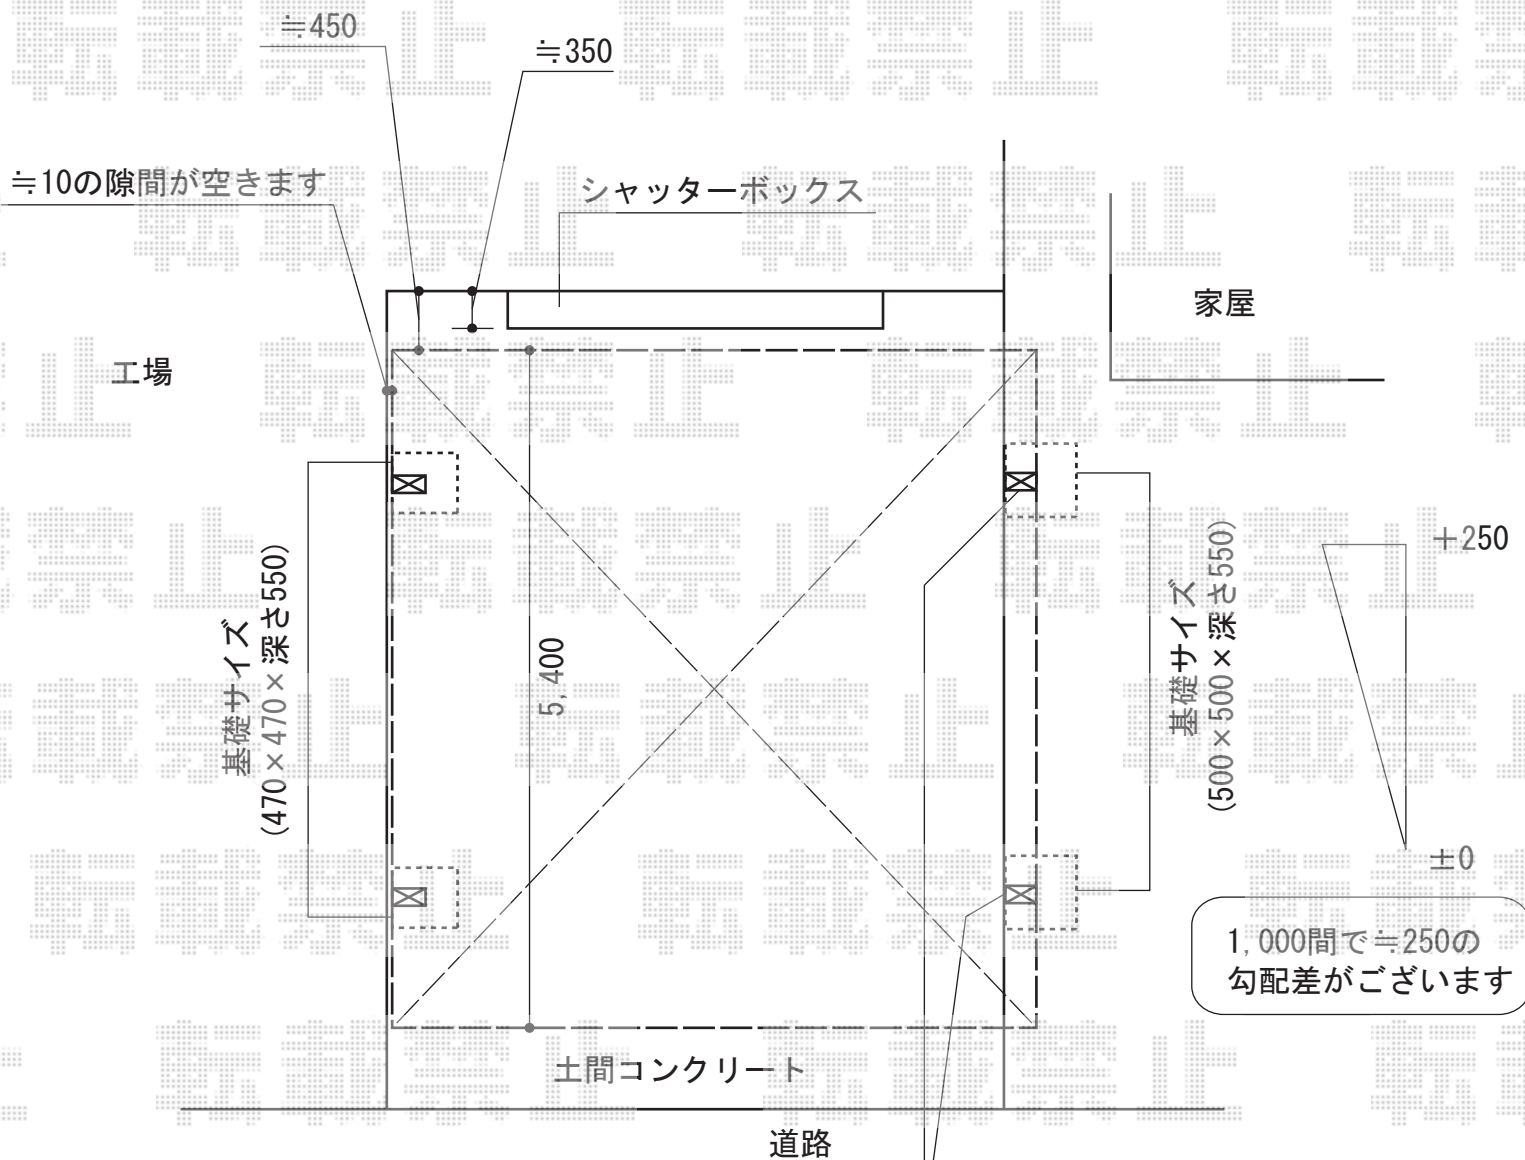

道路から見て右側の柱2本が土間コンクリートより外側に出る為、型枠の取付・配筋工事が必要となります。ご確認を宜しくお願い致します。

YKK AP レイナツインポート 積雪~20cm対応
 幅=5,097mm
 奥行=5,768mm
 色：プラチナステン
 屋根材：ポリカーボネート（アースブルー）
 柱仕様：ハイロング柱仕様（有効高 約2,800mm）

現場状況や作図制限により概略図の内容と多少の違いが生じることがございます。施工時は、現場優先とさせて頂きたく思いますので、お立会い頂き、最終のご指示のほど、何卒、宜しくお願い致します。



EX-SHOP
[HTTP://WWW.EX-SHOP.NET](http://www.ex-shop.net)

担当：本田