
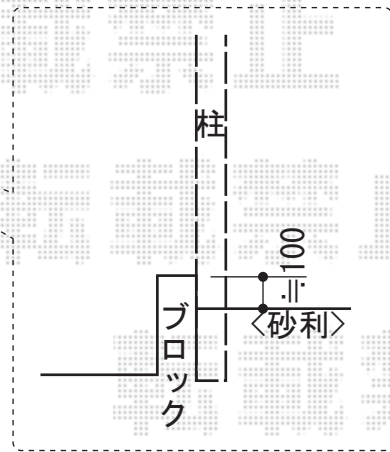
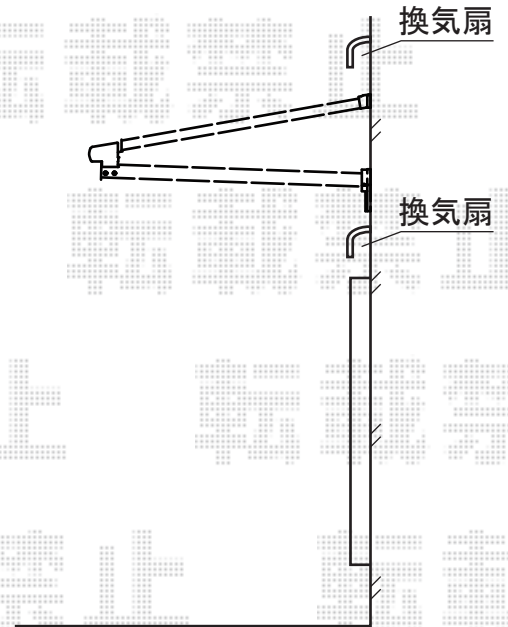


# バルコニー屋根・門扉

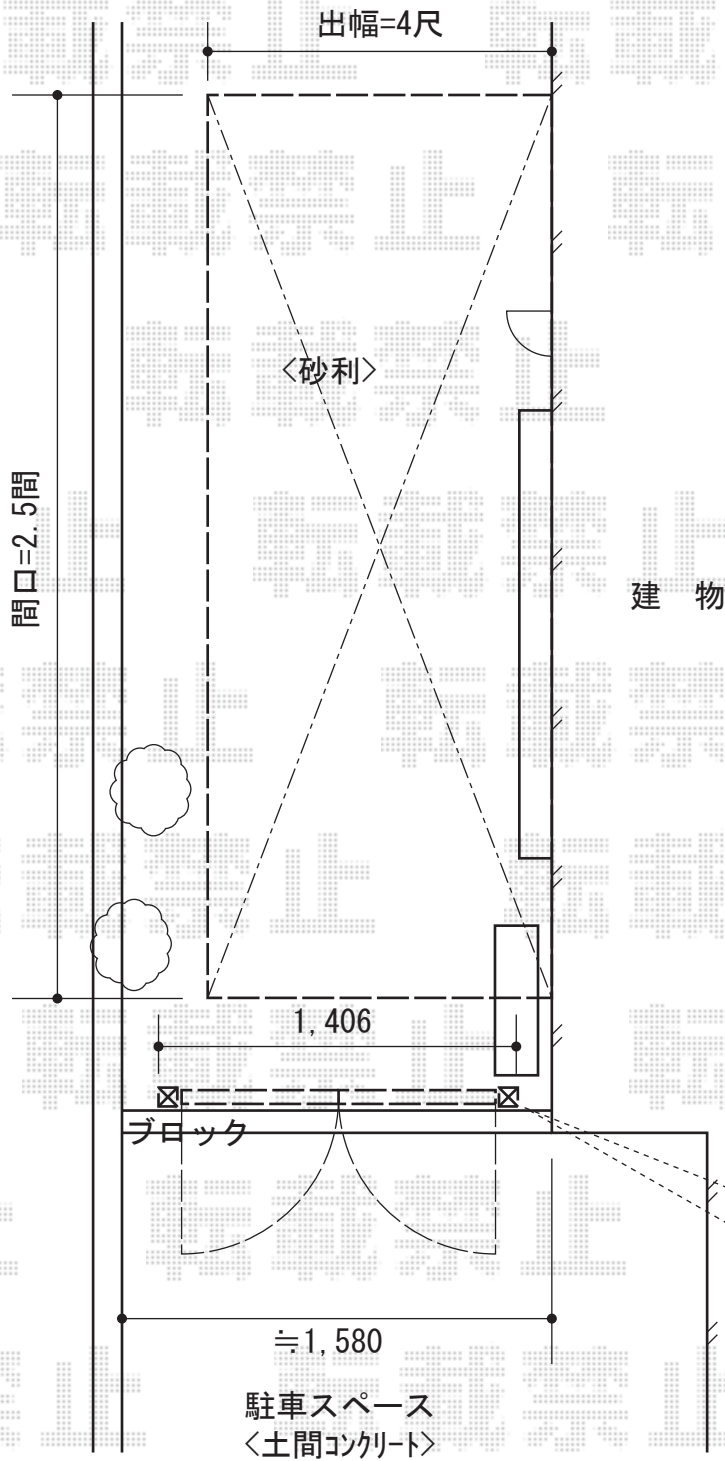

トステム 【1階】ライザーテラスII F型 ルーフタイプ 単体 積雪~20cm対応  
 間口=関東間2.5間通し(方杖芯々4,570mm 屋根幅4,570mm)  
 出幅=4尺(1,185mm)  
 色:シャイングレー  
 屋根材:ポリカーボネート(クリアマット/すりガラス調)  
 柱仕様:柱無しタイプ  
 施工方法:上止め仕様

YKK AP エクスライン門扉1型 両開き 門柱使用  
 扉1枚(W×H)=(600×1,400mm)  
 色:プラチナステン  
 錠:ハンドル錠E8型  
 開き:外開き  
 追加部材:外開き部品

現場状況や作図制限により概略図の内容と多少の違いが生じることがございます。  
 施工時は、現場優先とさせて頂きたく思いますので、お立会い頂き、  
 最終のご指示のほど、何卒、宜しくお願い致します。



EX-SHOP  
[HTTP://WWW.EX-SHOP.NET](http://www.ex-shop.net)

担当: 本田

全ての著作権は、エクスショップに帰属します。当社とのお取引目的外の使用・複製・転載禁止となっております。