


ウッドデッキ・フェンス

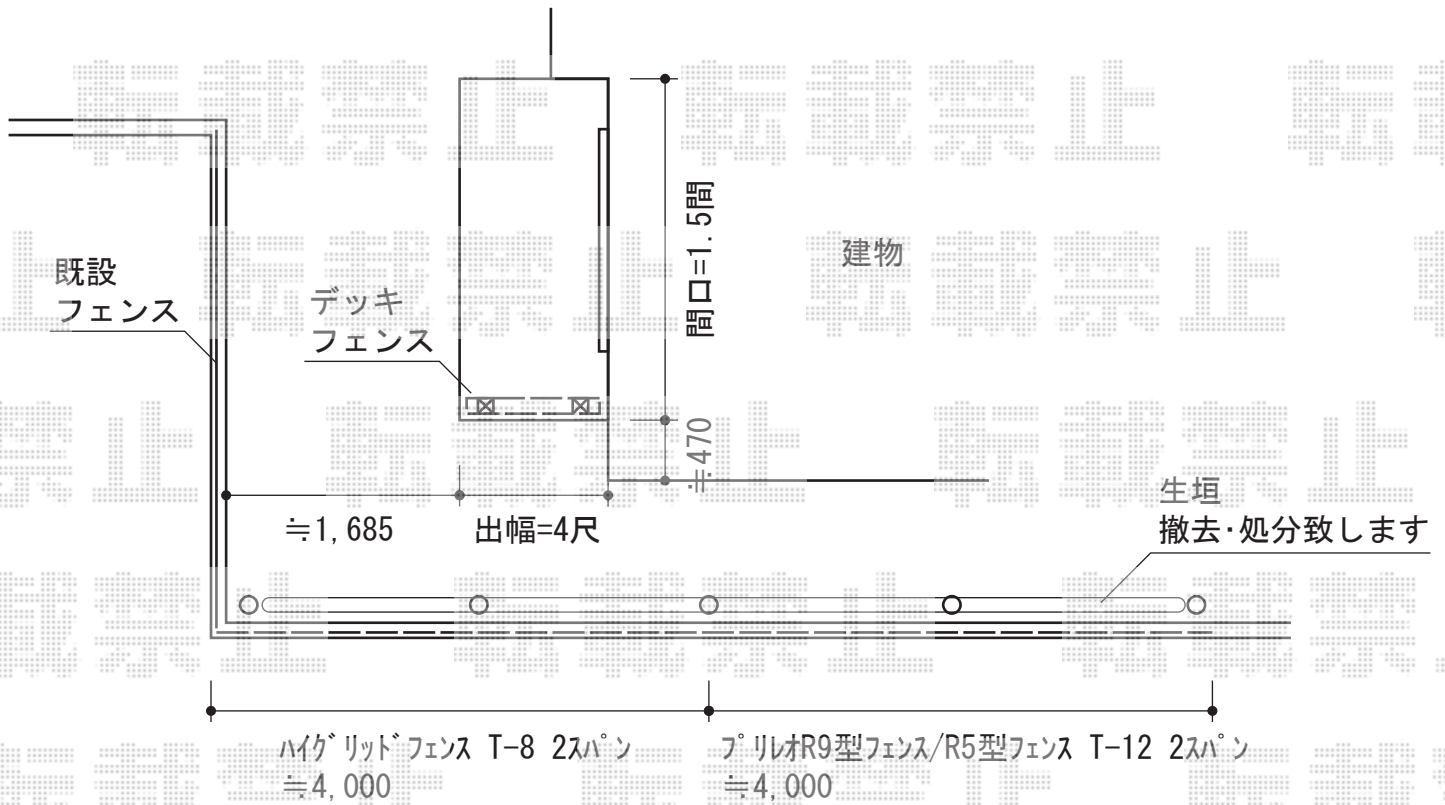

トステム リコステージII 単体
 間口=1.5間 (2,760mm) 出幅=4尺 (1,233mm)
 色：ダークブラウン床板：標準(溝なし)/横貼り
 幕板：幕板A (厚) 束柱：束柱A (550mm)

TOEX ハイグリッドフェンスN8型 フリーボールタイプ
 本体1枚 (W×H) = (2,000mm×800mm) (¥6,200) ×2枚
 アルミ柱：T-8(¥2,900) ×3本
 小口キャップ：(¥400) ×1セット
 コーナー継手：(¥2,100) ×1セット
 色：シャイングレー

TOEX プリレオR5型フェンス フリーボールタイプ
 本体1枚 (W×H) = (1,979.5mm×1,200mm) (¥32,800) ×2枚
 柱仕様：T-12 (¥7,300) ×5本
 部品セットA：(¥550) ×5セット
 端部キャップA：(¥550) ×1セット
 色：シャイングレー

現場状況や作図制限により概略図の内容と多少の違いが生じることがございます。
 施工時は、現場優先とさせていただきますので、お立会い頂き、
 最終のご指示のほど、何卒、宜しくお願い致します。



EX-SHOP
[HTTP://WWW.EX-SHOP.NET](http://www.ex-shop.net)

担当：本田

全ての著作権は、エクスショップに帰属します。当社とのお取引目的外の使用・複製・転載禁止となっております。