


## ウッドデッキ・テラス屋根

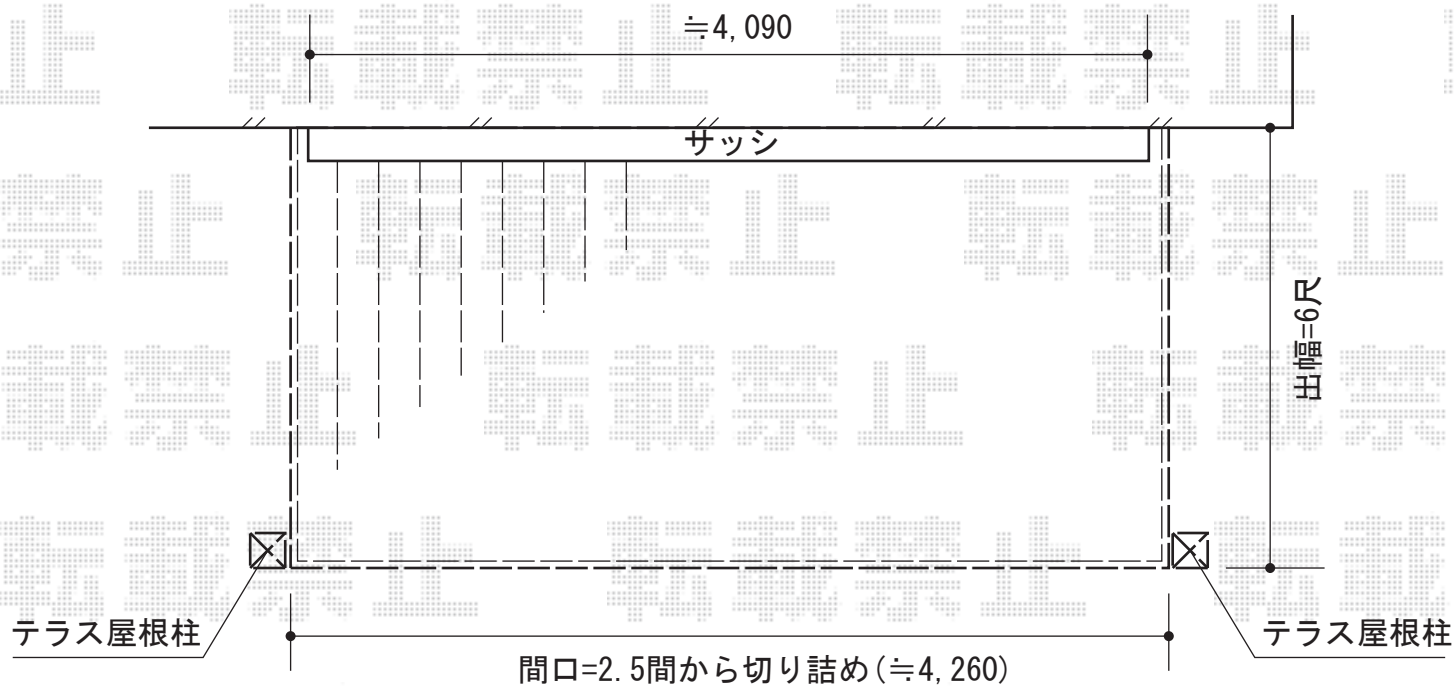

YKK AP リウッドデッキ200  
間口=2.5間 (4,451mm)  
出幅=6尺 (1,820mm)  
色：レッドブラウン  
床板：縦貼り  
束柱：Hタイプ (600~700mm)  
オプション：ステップ5型 Hタイプ

YKK AP ヴェクターテラスR型 テラスタイプ 積雪対応~20cm  
間口=関東間2.5間 (柱芯々4,395mm 屋根幅4,580mm)  
出幅=6尺 (1,770mm)  
色：レッドブラウン  
屋根材：熱線遮断ポリカーボネート (アースブルーマット調)  
柱仕様：柱位置固定タイプ (柱2本)

現場状況や作図制限により概略図の内容と多少の違いが生じることがございます。  
施工時は、現場優先とさせていただきますので、お立会い頂き、  
最終のご指示のほど、何卒、宜しくお願い致します。



EX-SHOP  
HTTP://WWW.EX-SHOP.NET

担当：稲坂

全ての著作権は、エクスショップに帰属します。当社とのお取引目的外の使用・複製・転載禁止となっております。