


レイナツインポートZ 積雪~20cm対応

- ① レイナツインポートZ 5,392×5,052
- ② レグナスポートシグマⅢ 5,402×4,982

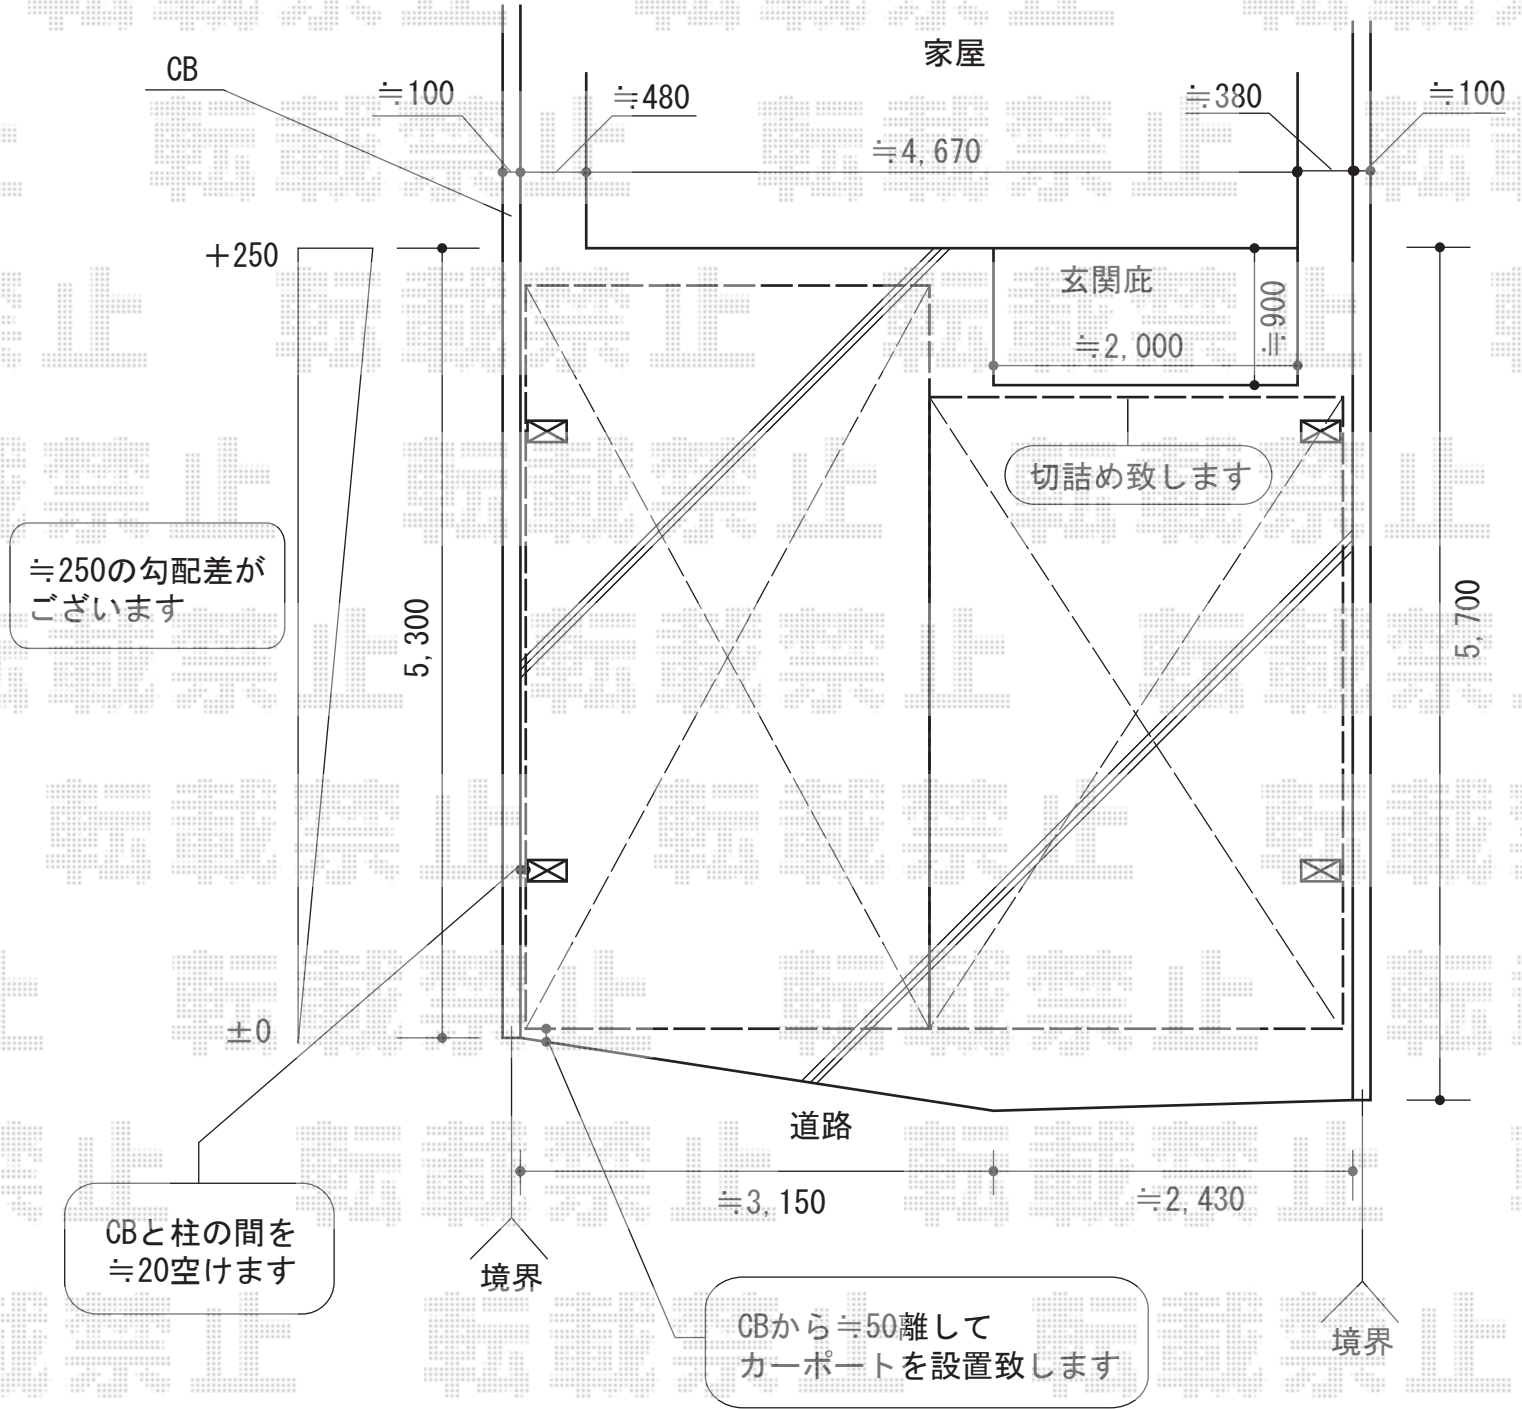

YKK AP レイナツインポートZ 積雪~20cm対応
 幅=5,392mm
 奥行=5,052mm
 色：ブラウン
 屋根材：ポリカーボネート（スモークブラウン）
 柱仕様：ハイルーフ柱仕様（有効高 約2,355mm）

既存カーポート撤去・処分致します

現場状況や作図制限により概略図の内容と多少の違いが生じることがございます。
 施工時は、現場優先とさせていただきますので、お立会い頂き、
 最終のご指示のほど、何卒、宜しくお願い致します。



EX-SHOP
[HTTP://WWW.EX-SHOP.NET](http://www.ex-shop.net)

担当：竹下