


カーポート・テラス屋根

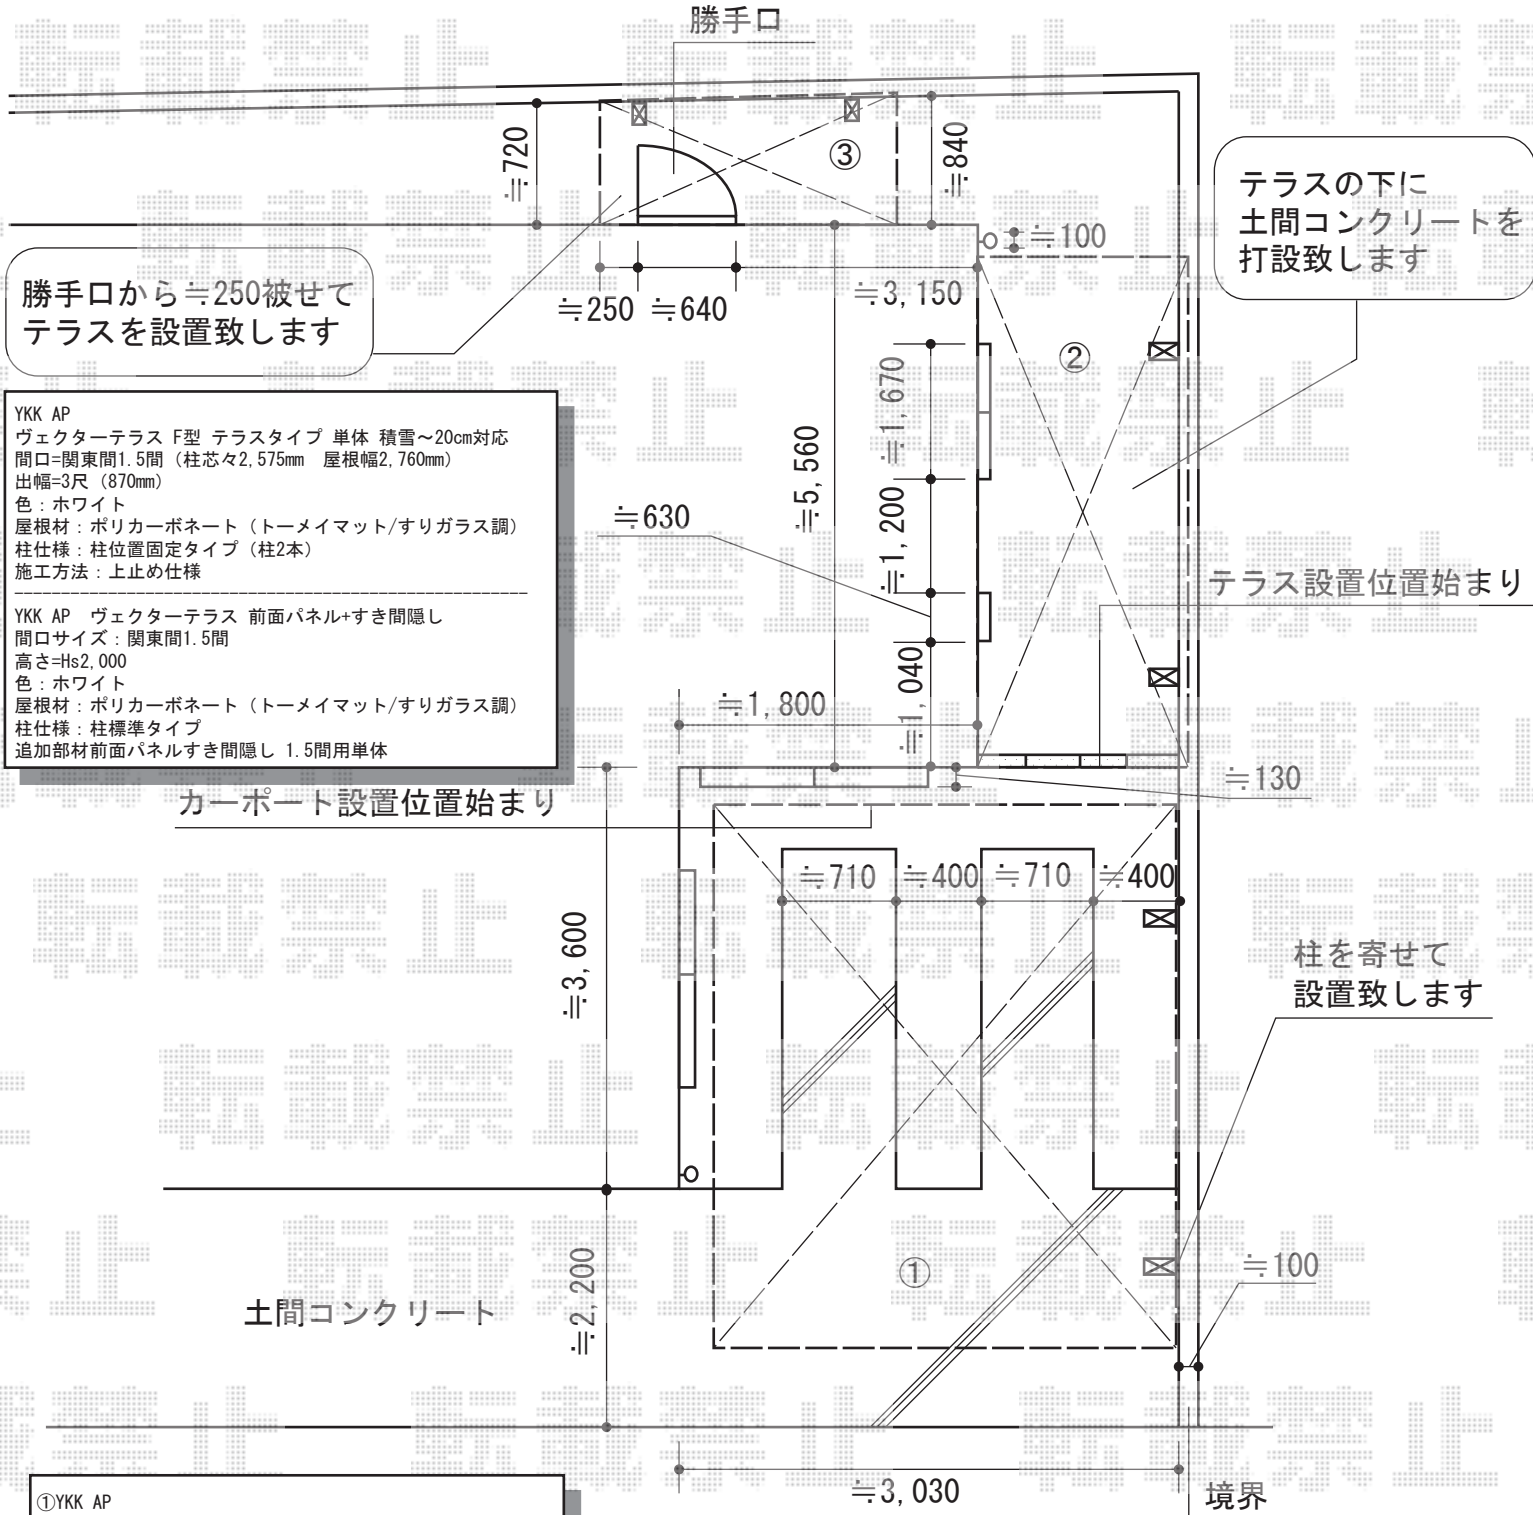

勝手口から≒250被せて
テラスを設置致します

テラスの下に
土間コンクリートを
打設致します

YKK AP
ヴェクターテラス F型 テラスタイプ 単体 積雪~20cm対応
間口=関東間1.5間 (柱芯々2,575mm 屋根幅2,760mm)
出幅=3尺 (870mm)
色: ホワイト
屋根材: ポリカーボネート (トーマイマット/すりガラス調)
柱仕様: 柱位置固定タイプ (柱2本)
施工方法: 上止め仕様

YKK AP ヴェクターテラス 前面パネル+すき間隠し
間口サイズ: 関東間1.5間
高さ=Hs2,000
色: ホワイト
屋根材: ポリカーボネート (トーマイマット/すりガラス調)
柱仕様: 柱標準タイプ
追加部材前面パネルすき間隠し 1.5間用単体

カーポート設置位置始まり

テラス設置位置始まり

柱を寄せて
設置致します

土間コンクリート

境界

①YKK AP
レイナポート 積雪~20cm対応
幅=2,700mm
奥行=5,052mm
色: ホワイト
屋根材: ポリカーボネート (トーマイマット/すりガラス調)
柱仕様: ハイルフ柱仕様 (有効高 約2,355mm)

YKK AP レイナポート サイドパネル51-10H
奥行サイズ: 長さ51用
高さ=2,073mm
色: ホワイト
パネル材: ポリカーボネート (トーマイマット/すりガラス調)

YKK AP
ヴェクターテラス R型 テラスタイプ 単体 積雪~20cm対応
間口=関東間3.0間 (柱芯々5,305mm 屋根幅5,490mm)
出幅=4尺 (1,170mm)
色: ホワイト
屋根材: ポリカーボネート (トーマイマット/すりガラス調)
柱仕様: 柱位置固定タイプ (柱2本)
施工方法: 上止め仕様

YKK AP ヴェクターテラス 前面パネル+すき間隠し
間口サイズ: 関東間3間
高さ=Hs2,000
色: ホワイト
屋根材: ポリカーボネート (トーマイマット/すりガラス調)
柱仕様: 柱標準タイプ
追加部材前面パネルすき間隠し 3間用単体

現場状況や作図制限により概略図の内容と多少の違いが生じることがございます。
施工時は、現場優先とさせて頂きたく思いますので、お立会い頂き、
最終のご指示のほど、何卒、宜しくお願い致します。



EX-SHOP
HTTP://WWW.EX-SHOP.NET

担当: 小林

全ての著作権は、エクスショップに帰属します。当社とのお取引目的外の使用・複製・転載禁止となっております。