


パワーアルファ RB型 屋根タイプ 連棟 積雪～30cm対応

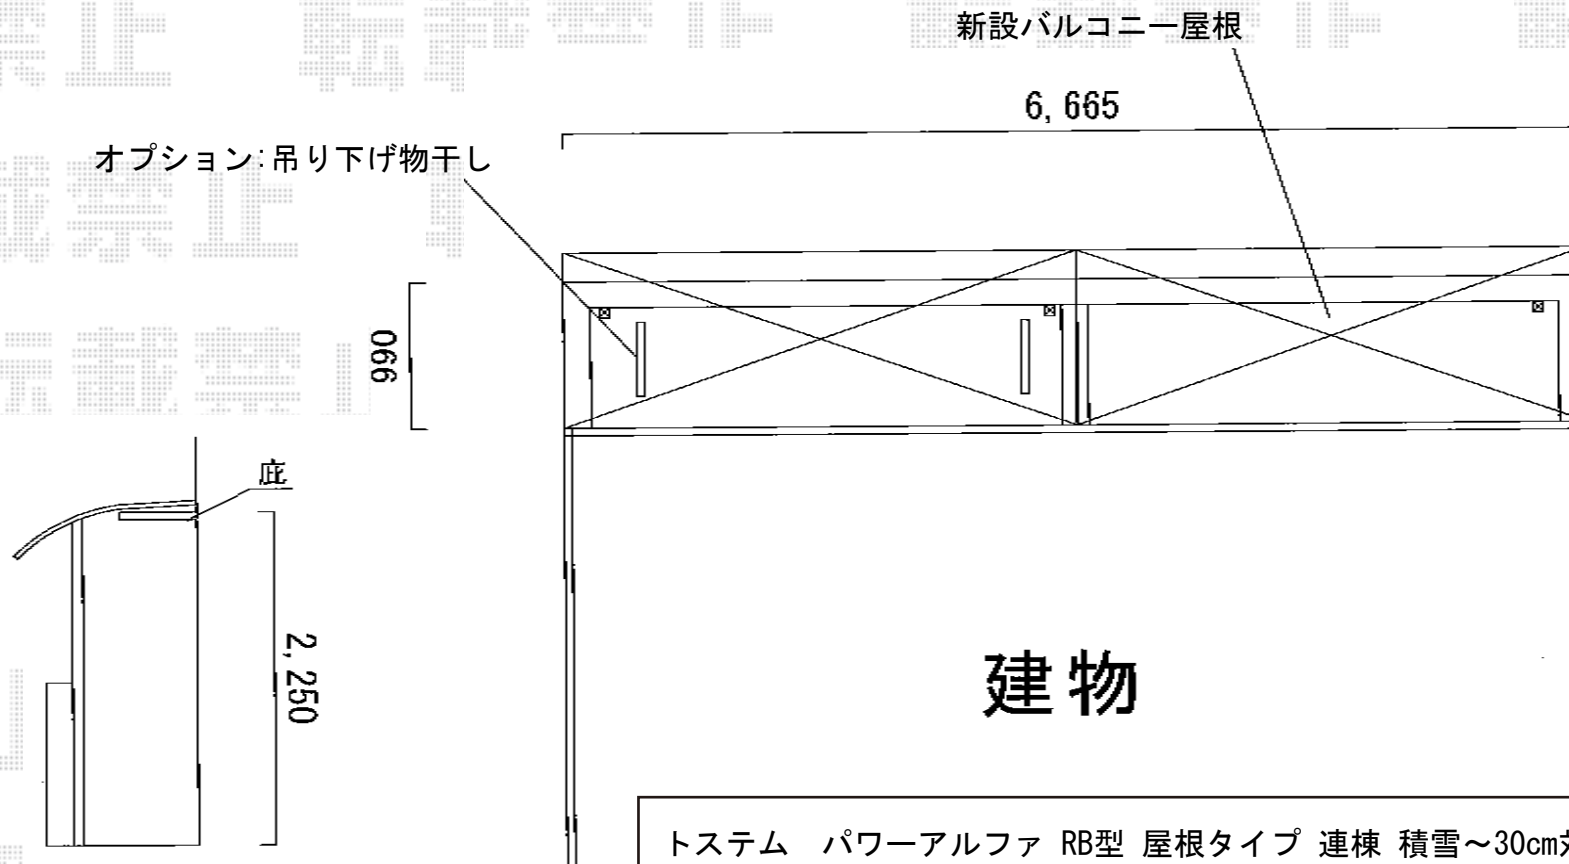

トステム パワーアルファ RB型 屋根タイプ 連棟 積雪～30cm対応
間口=関西間3.0間[1.5+1.5] (柱芯々6,010mm 屋根幅6,720mm)
出幅=4尺 (1,185mm) 色: ブロンズ
屋根材: ポリカーボネート (ブルースモーク)
柱仕様: 柱奥行移動タイプ 施工方法: 下止め仕様
柱固定部品仕様: 中間用×2

トステム 吊り下げ物干し 標準 2本入り
色: ブロンズ 数量: 1セット

現場状況や作図制限により概略図の内容と多少の違いが生じることがございます。
施工時は、現場優先とさせて頂きたく思いますので、お立会い頂き、
最終のご指示のほど、何卒、宜しくお願い致します。



EX-SHOP
HTTP://WWW.EX-SHOP.NET

担当: 西村