


ウッドデッキ・テラス屋根

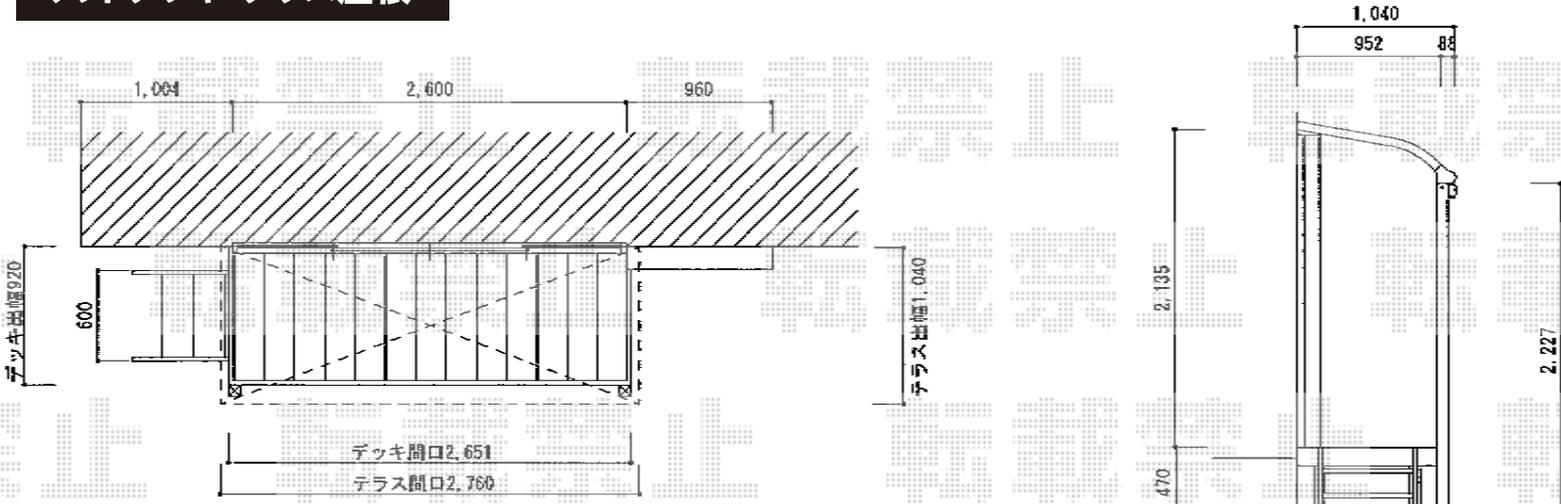


デッキ下防草シート・6号砕石敷き3.2㎡

YKK AP リウッドデッキ 200 単体
間口=1.5間 (2,651mm)
出幅=3尺 (920mm)
色：床板 ナチュラルブラウン/束柱 カームブラック
床板：縦貼り
束柱：Tタイプ (400~500mm)

YKK AP リウッドステップ5型Tタイプ (2段)
色：ナチュラルブラウン

Value Select プレシオステラス R型 テラスタイプ 単体 積雪~20cm対応
間口=関東間1.5間 (柱芯々2,575mm 屋根幅2,760mm)
出幅=4尺 (1,170mm)
色：グレースブラウン
屋根材：ポリカーボネート (ガラスマット)
柱仕様：柱位置固定タイプ (柱2本)
施工方法：上止め仕様

Value Select 吊り下げ物干し 標準 2本入り
色：グレースブラウン

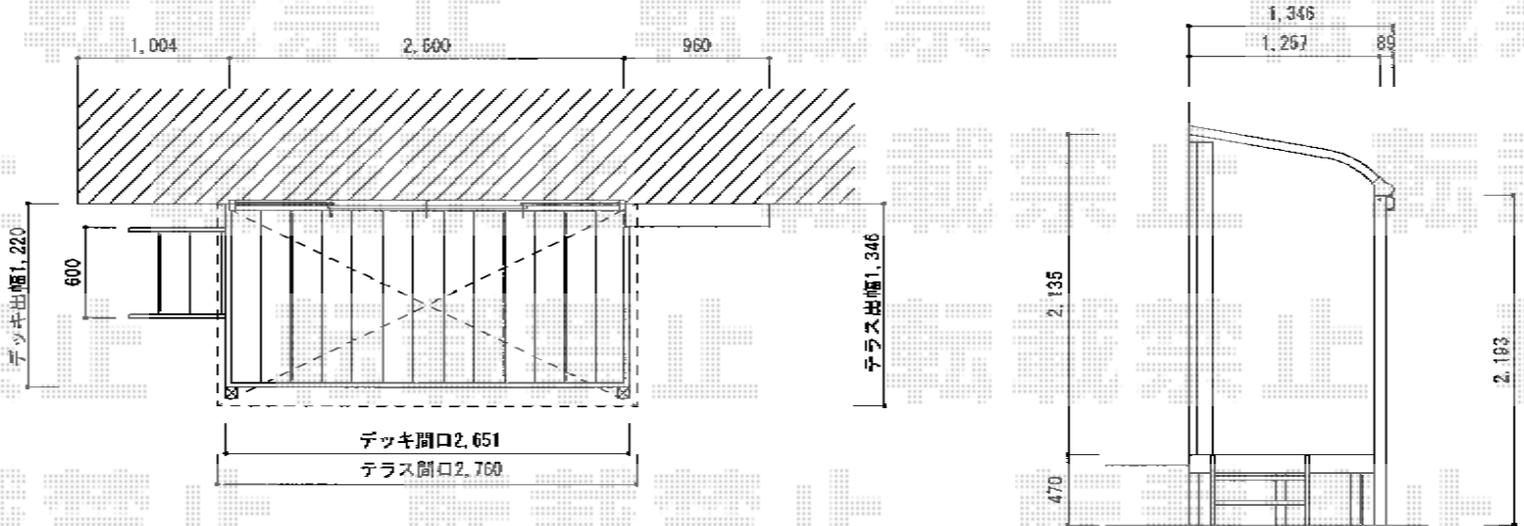

デッキ下防草シート・6号砕石敷き5㎡

YKK AP リウッドデッキ 200 単体
間口=1.5間 (2,651mm)
出幅=4尺 (1,220mm)
色：床板 ナチュラルブラウン/束柱 カームブラック
床板：縦貼り
束柱：Tタイプ (400~500mm)

YKK AP リウッドステップ5型Tタイプ (2段)
色：ナチュラルブラウン

Value Select プレシオステラス R型 テラスタイプ 単体 積雪~20cm対応
間口=関東間1.5間 (柱芯々2,575mm 屋根幅2,760mm)
出幅=5尺 (1,470mm)
色：グレースブラウン
屋根材：ポリカーボネート (ガラスマット)
柱仕様：柱位置固定タイプ (柱2本)
施工方法：上止め仕様

Value Select 吊り下げ物干し 標準 2本入り
色：グレースブラウン

現場状況や作図制限により概略図の内容と多少の違いが生じることがございます。
施工時は、現場優先とさせて頂きたく思いますので、お立会い頂き、
最終のご指示のほど、何卒、宜しくお願い致します。



EX-SHOP
HTTP://WWW.EX-SHOP.NET

担当：西村

全ての著作権は、エクスショップに帰属します。当社のお取引目的外の使用・複製・転載禁止となっております。