


カーゲート・フェンス・門扉

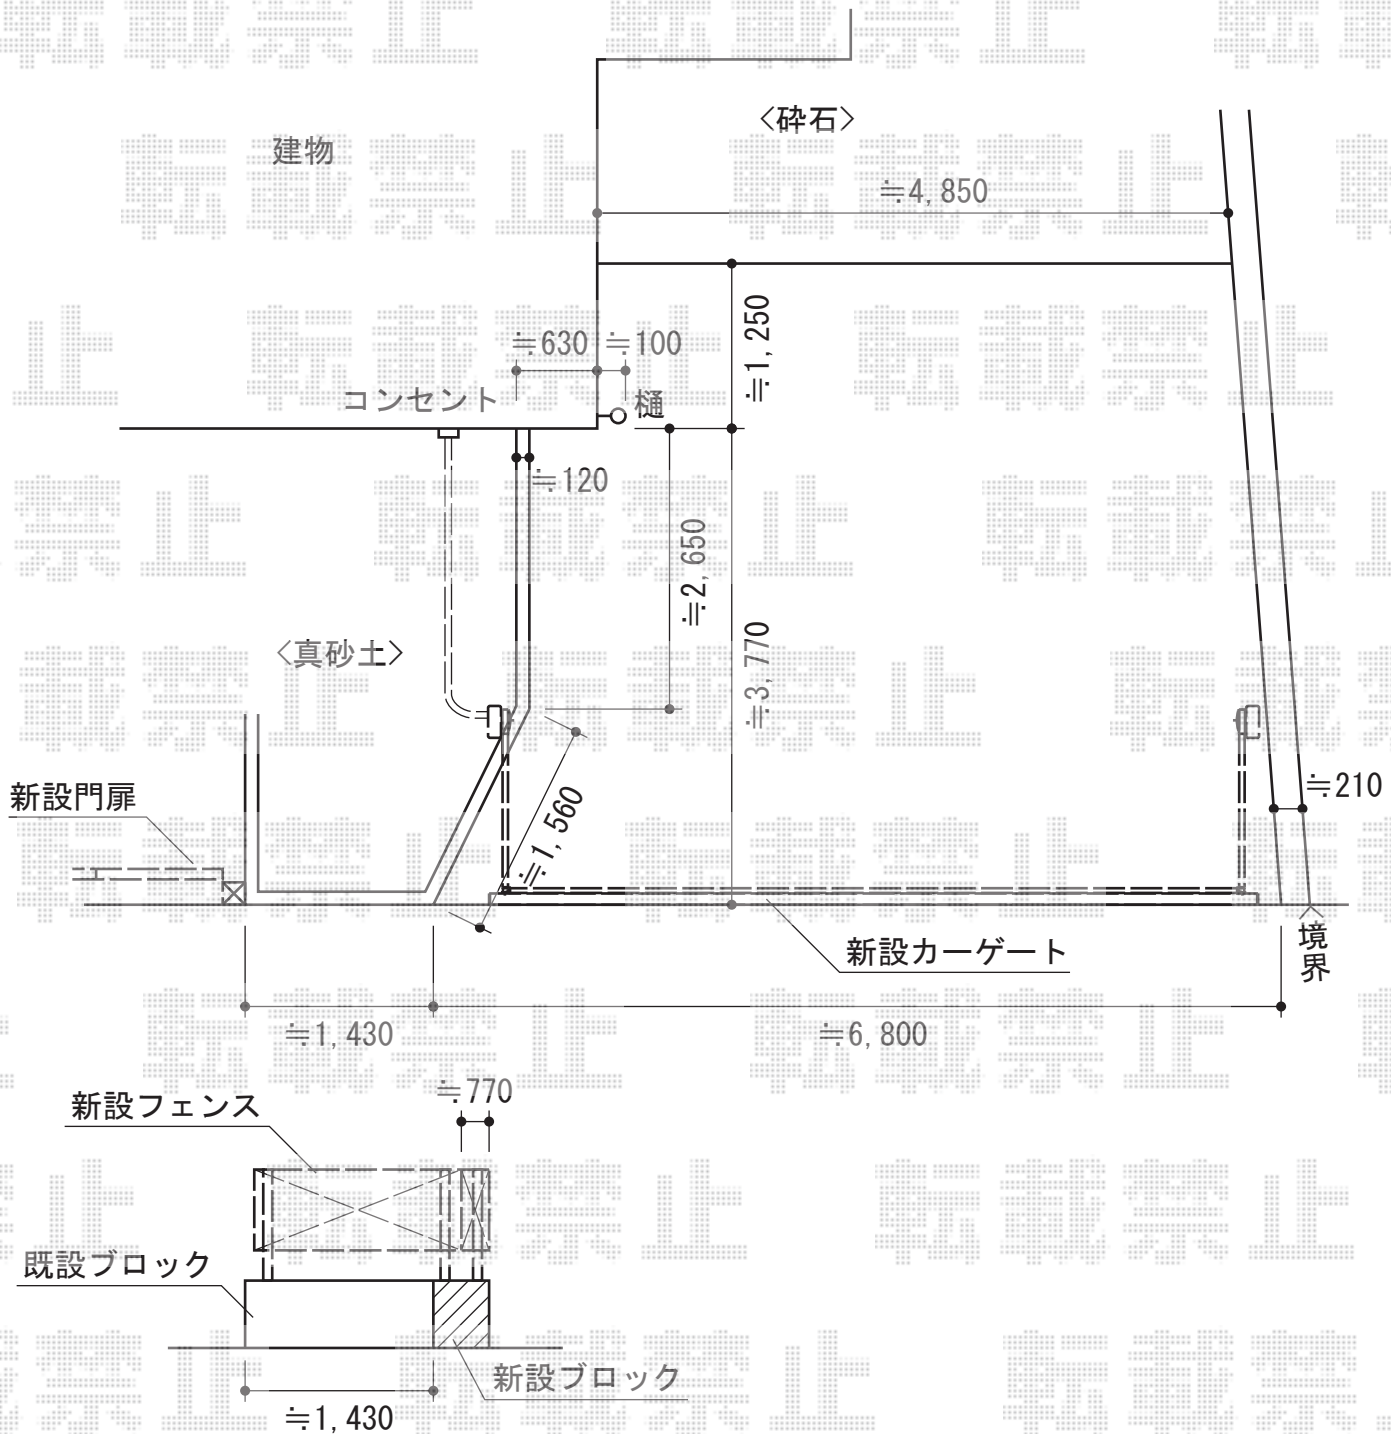

TOEX プリレオR4型フェンス フリーポールタイプ
 本体1枚 (W×H) = (W1,975.5×H800mm) ×3枚
 柱仕様：T-8×5本
 部品セット：(¥550) ×5セット
 端部キャップ：(¥550) ×2セット
 色：シャイングレー

TOEX プリレオR2型門扉 両開き 柱使用
 扉1枚 (W×H) = W800mm × H1,200mm
 色：シャイングレー
 錠：シリンダーRD錠
 開き：内開き

三協立山アルミ エクモア2型 ワイドタイプ 電動式
 本体 (W×H) = 5,950mm
 色：アーバングレー
 柱仕様：ハイルーフ柱仕様 (有効通過高2,142mm)
 駆動：1モーター外観左側駆動

現場状況や作図制限により概略図の内容と多少の違いが生じることがございます。
 施工時は、現場優先とさせて頂きたく思いますので、お立会い頂き、
 最終のご指示のほど、何卒、宜しくお願い致します。



EX-SHOP
 HTTP://WWW.EX-SHOP.NET

担当：伊藤