


テリオSPORTIII 900 奥行延長 6本柱 積雪~30cm対応

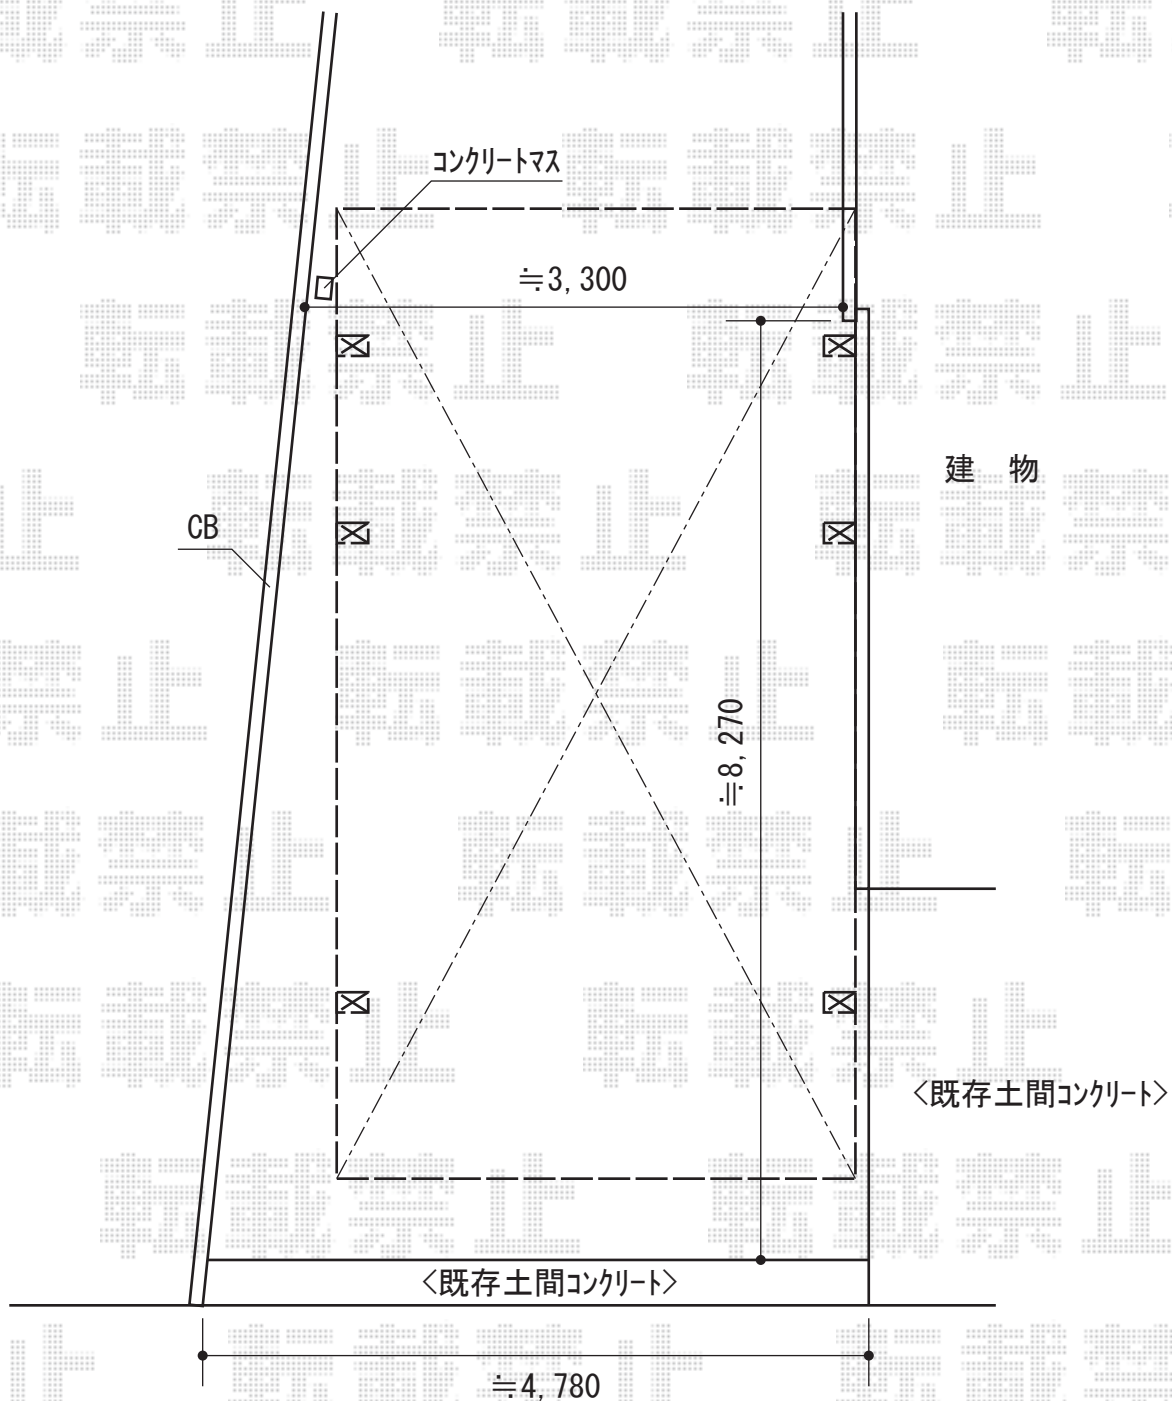

トステム テリオSPORTIII 900 奥行延長 6本柱 積雪~30cm対応
幅=3,084mm
奥行=7,252mm
色：シャイングレー
屋根材：スチール折板（ペフ無）※価格別途
柱仕様：角柱6本/横材なし/標準柱仕様（有効高 約2,300mm）
メーカー希望小売価格：¥399,000.-

現場状況や作図制限により概略図の内容と多少の違いが生じることがございます。
施工時は、現場優先とさせて頂きたく思いますので、お立会い頂き、
最終のご指示のほど、何卒、宜しくお願い致します。



EX-SHOP
HTTP://WWW.EX-SHOP.NET

担当：本田