


レイナポート 積雪～20cm対応+サイドパネル 57-08

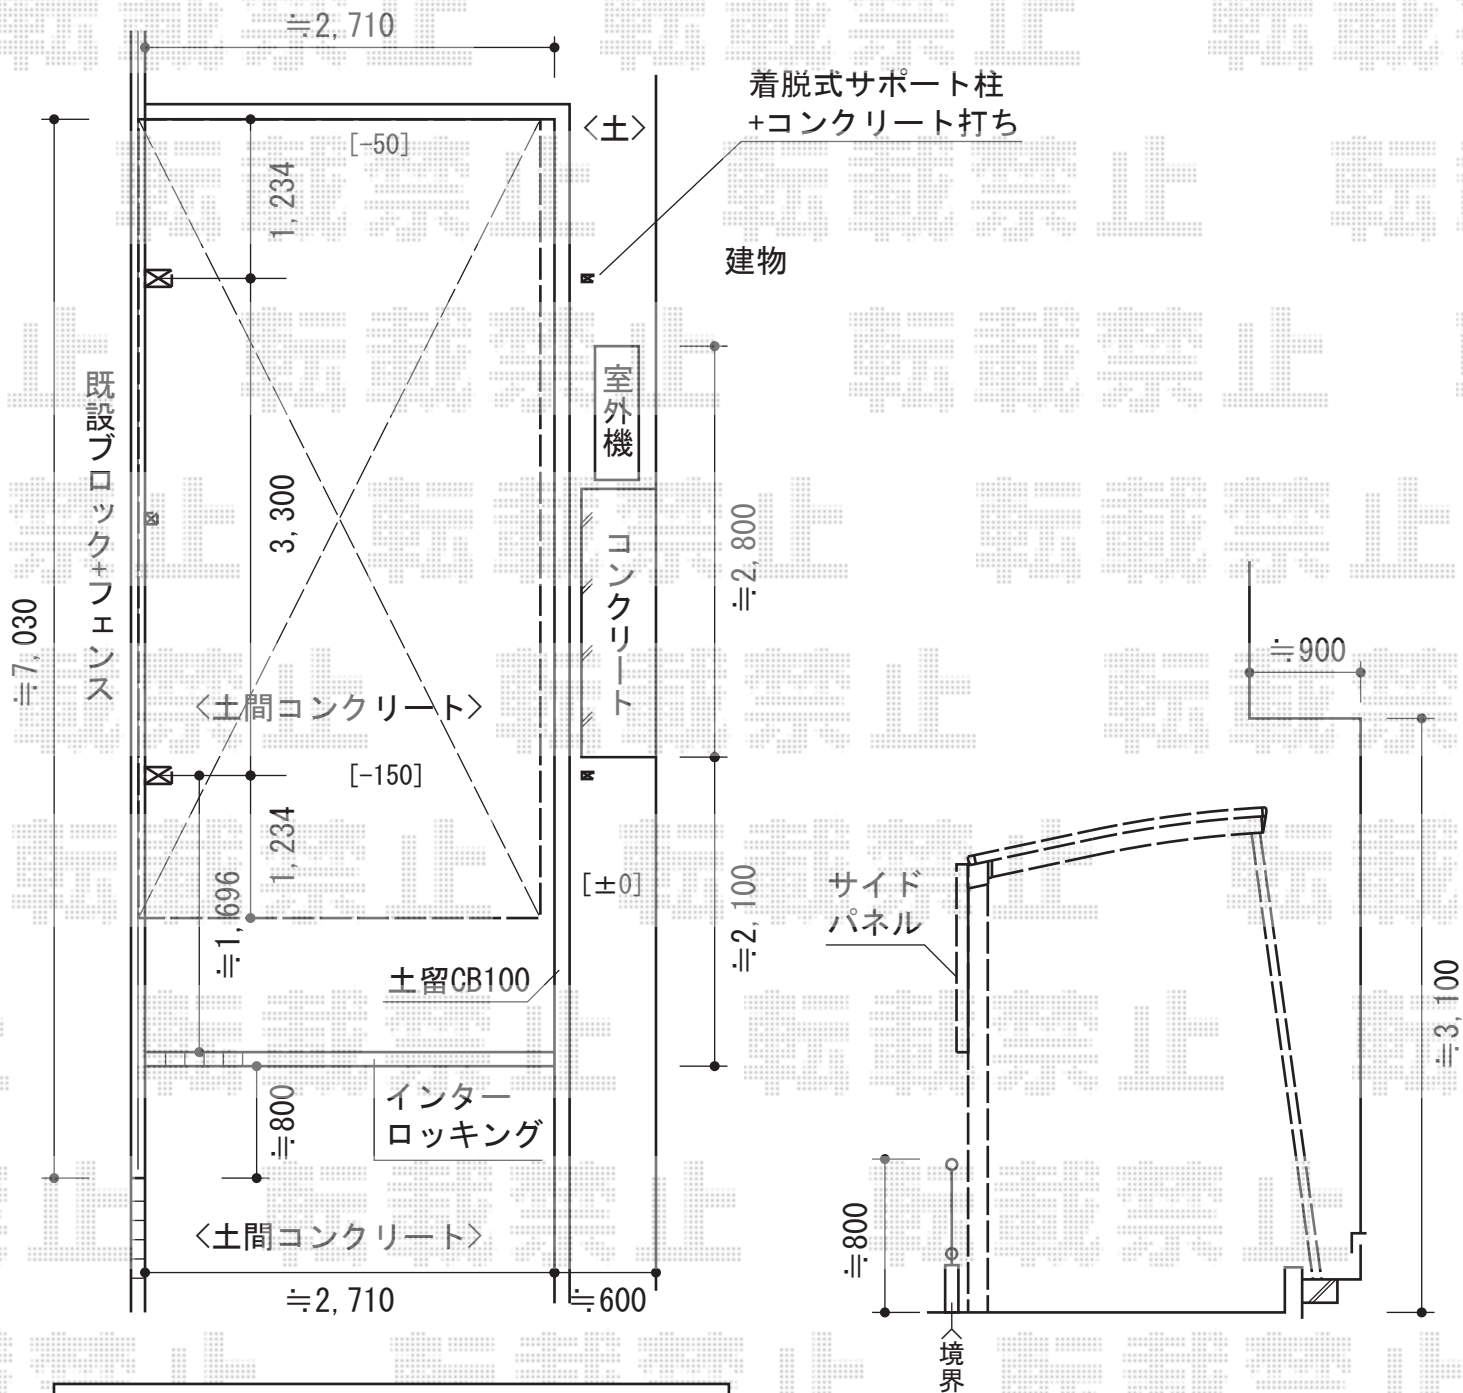

YKK AP レイナポート 積雪～20cm対応
 幅=2,700mm
 奥行=5,768mm
 色:プラチナステン
 屋根材:ポリカーボネート(トーマイマツト)
 柱仕様:標準柱仕様(有効高 約2,000mm)

YKK AP レイナポート サイドパネル 57-08
 奥行サイズ:長さ57用
 高さ=836mm
 色:プラチナステン
 パネル材:ポリカーボネート(トーマイマツト)
 柱仕様:標準柱仕様/間柱1本
 オプション:着脱式サポート(標準・ハイルーフ兼用)×2本

現場状況や作図制限により概略図の内容と多少の違いが生じることがございます。
 施工時は、現場優先とさせて頂きたく思いますので、お立会い頂き、
 最終のご指示のほど、何卒、宜しくお願い致します。



EX-SHOP
[HTTP://WWW.EX-SHOP.NET](http://www.ex-shop.net)
 担当:八浦