


4Gワイド マテリアルカラー 積雪～20cm対応

植栽スペースの剪定用通路確保のため
化粧CBから柱まで≒450
施工前に化粧CBと柱の間隔を
再度ご確認お願い致します

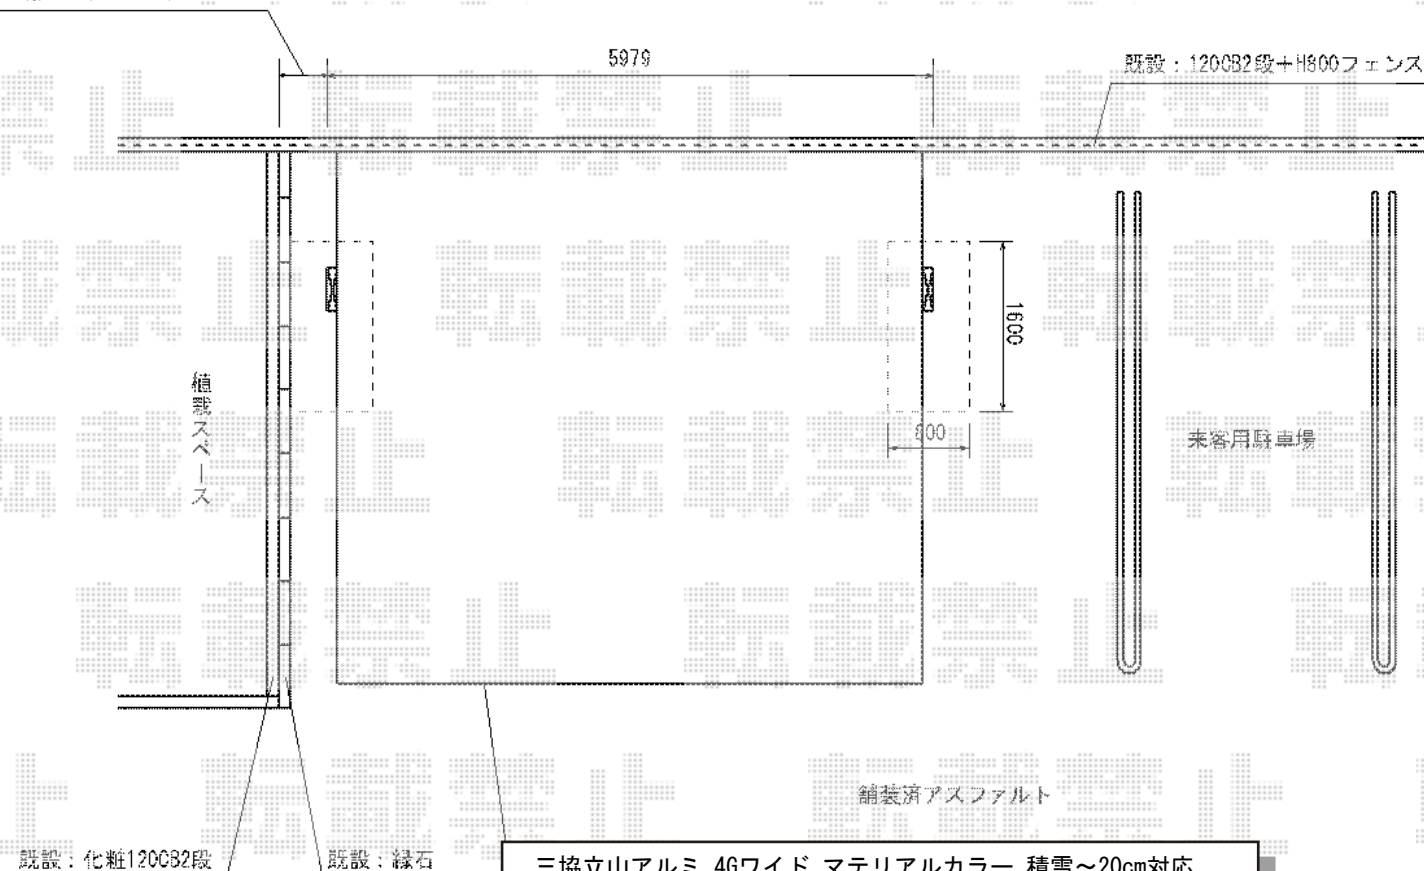

三協立山アルミ 4Gワイド マテリアルカラー 積雪～20cm対応
幅=5,979mm 奥行=5,003mm 色:アーバングレー+チョコメイプル
屋根材:熱線遮断FRP板 かすみ調タイプ (かすみ)
柱仕様: H20 (有効高 約2,050mm)

三協立山アルミ 4G サポートセット (着脱式) 基本用
色:アーバングレー

三協立山アルミ パネル抜け防止材 仕様:間口60用

現場状況や作図制限により概略図の内容と多少の違いが生じることがございます。
施工時は、現場優先とさせて頂きたく思いますので、お立会い頂き、
最終のご指示のほど、何卒、宜しくお願い致します。

全ての著作権は、エクスショップに帰属します。当社とのお取引目的外の使用・複製・転載禁止となっております。



EX-SHOP
HTTP://WWW.EX-SHOP.NET

担当: 吉岡