


隣地

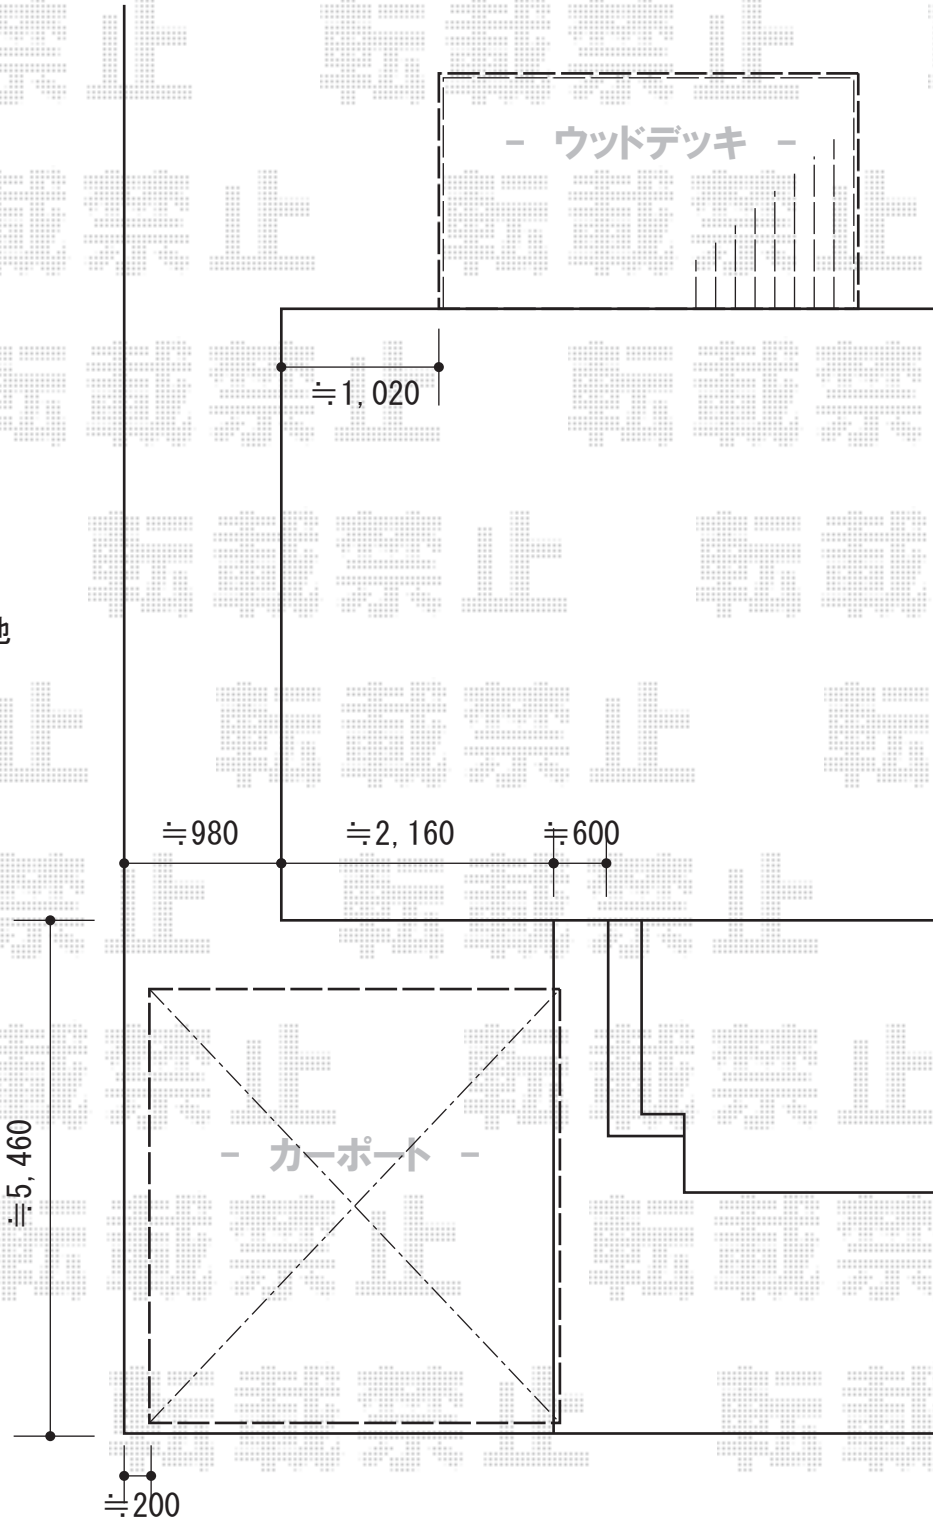

YKK AP レイナポート 積雪~20cm対応  
 幅=2,550mm  
 奥行=5,052mm  
 色：プラチナステン  
 屋根材：ポリカーボネート（トーマイマット/すりガラス調）  
 柱仕様：ハイルーフ柱仕様（有効高 約2,355mm）

トステム リコステージII 単体  
 間口=2.0間（3,660mm） 出幅=12尺（3,633mm）  
 色：【仮】ソフトブラウン  
 床板：標準（溝なし）/縦貼り  
 幕板：幕板A（厚） 東柱：東柱A（550mm）

トステム リコステージII ステップ2段  
 色：【仮】ソフトブラウン

現場状況や作図制限により概略図の内容と多少の違いが生じることがございます。  
 施工時は、現場優先とさせて頂きたく思いますので、お立会い頂き、  
 最終のご指示のほど、何卒、宜しくお願い致します。



EX-SHOP  
[HTTP://WWW.EX-SHOP.NET](http://www.ex-shop.net)

担当：吉岡